





חשמל, תאורה במחונ, בטיחות - מצב קיים
אלמטים להריסה

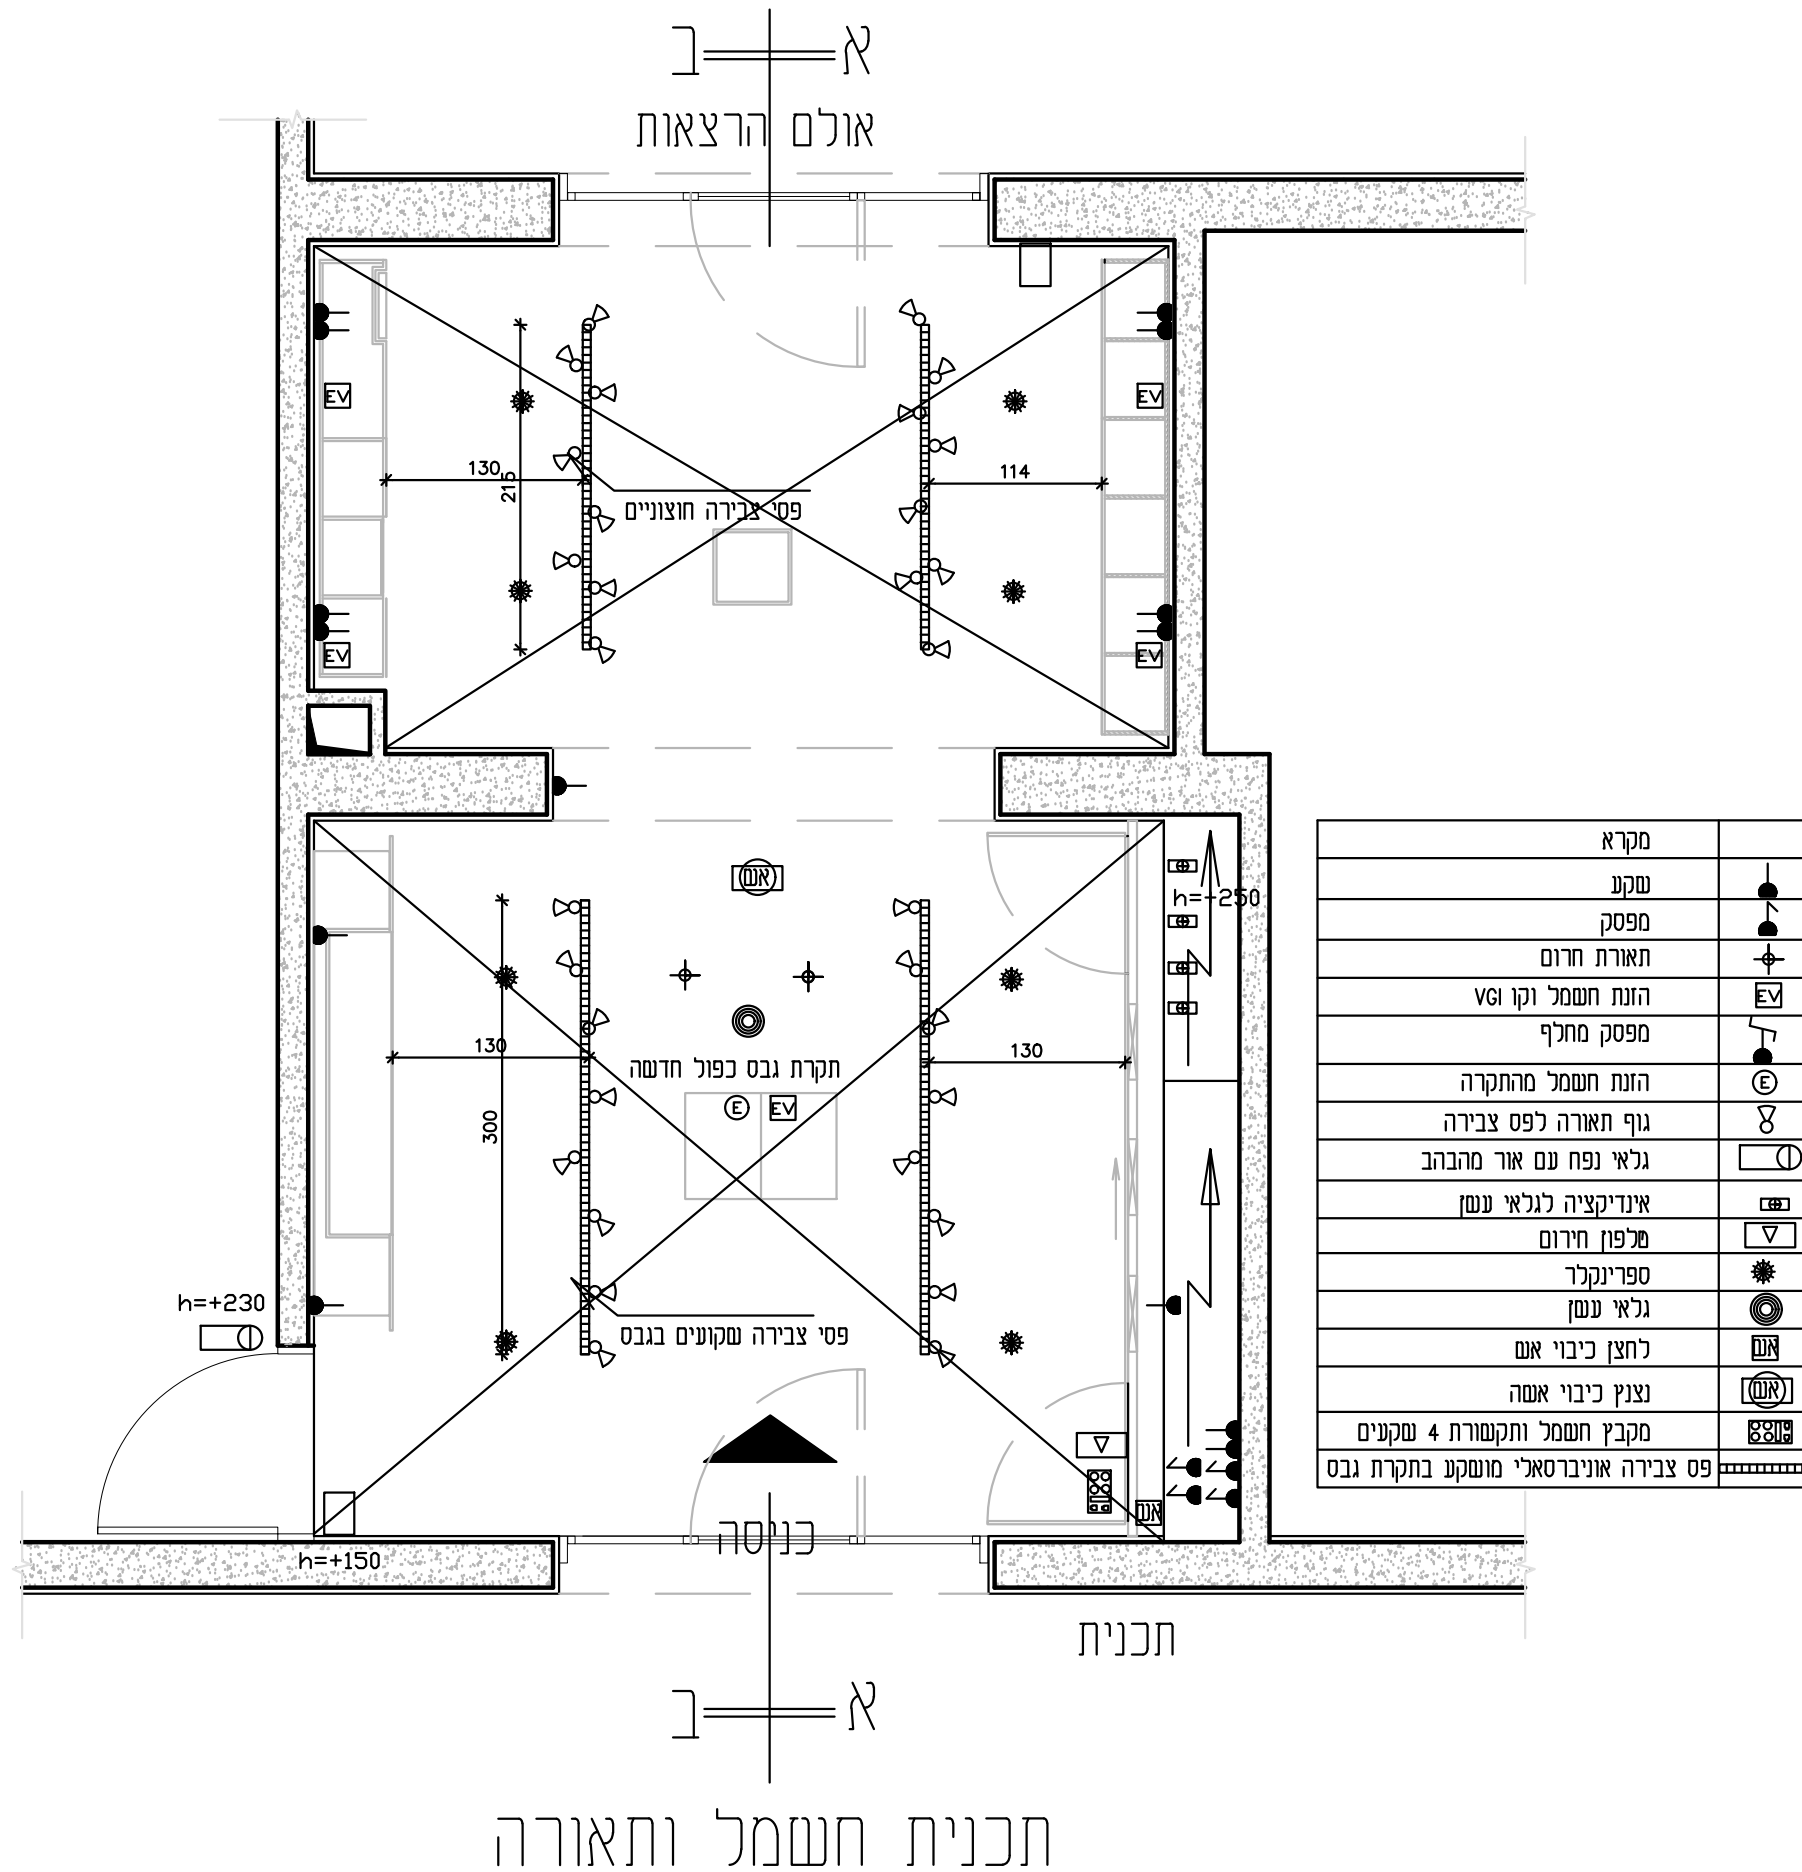



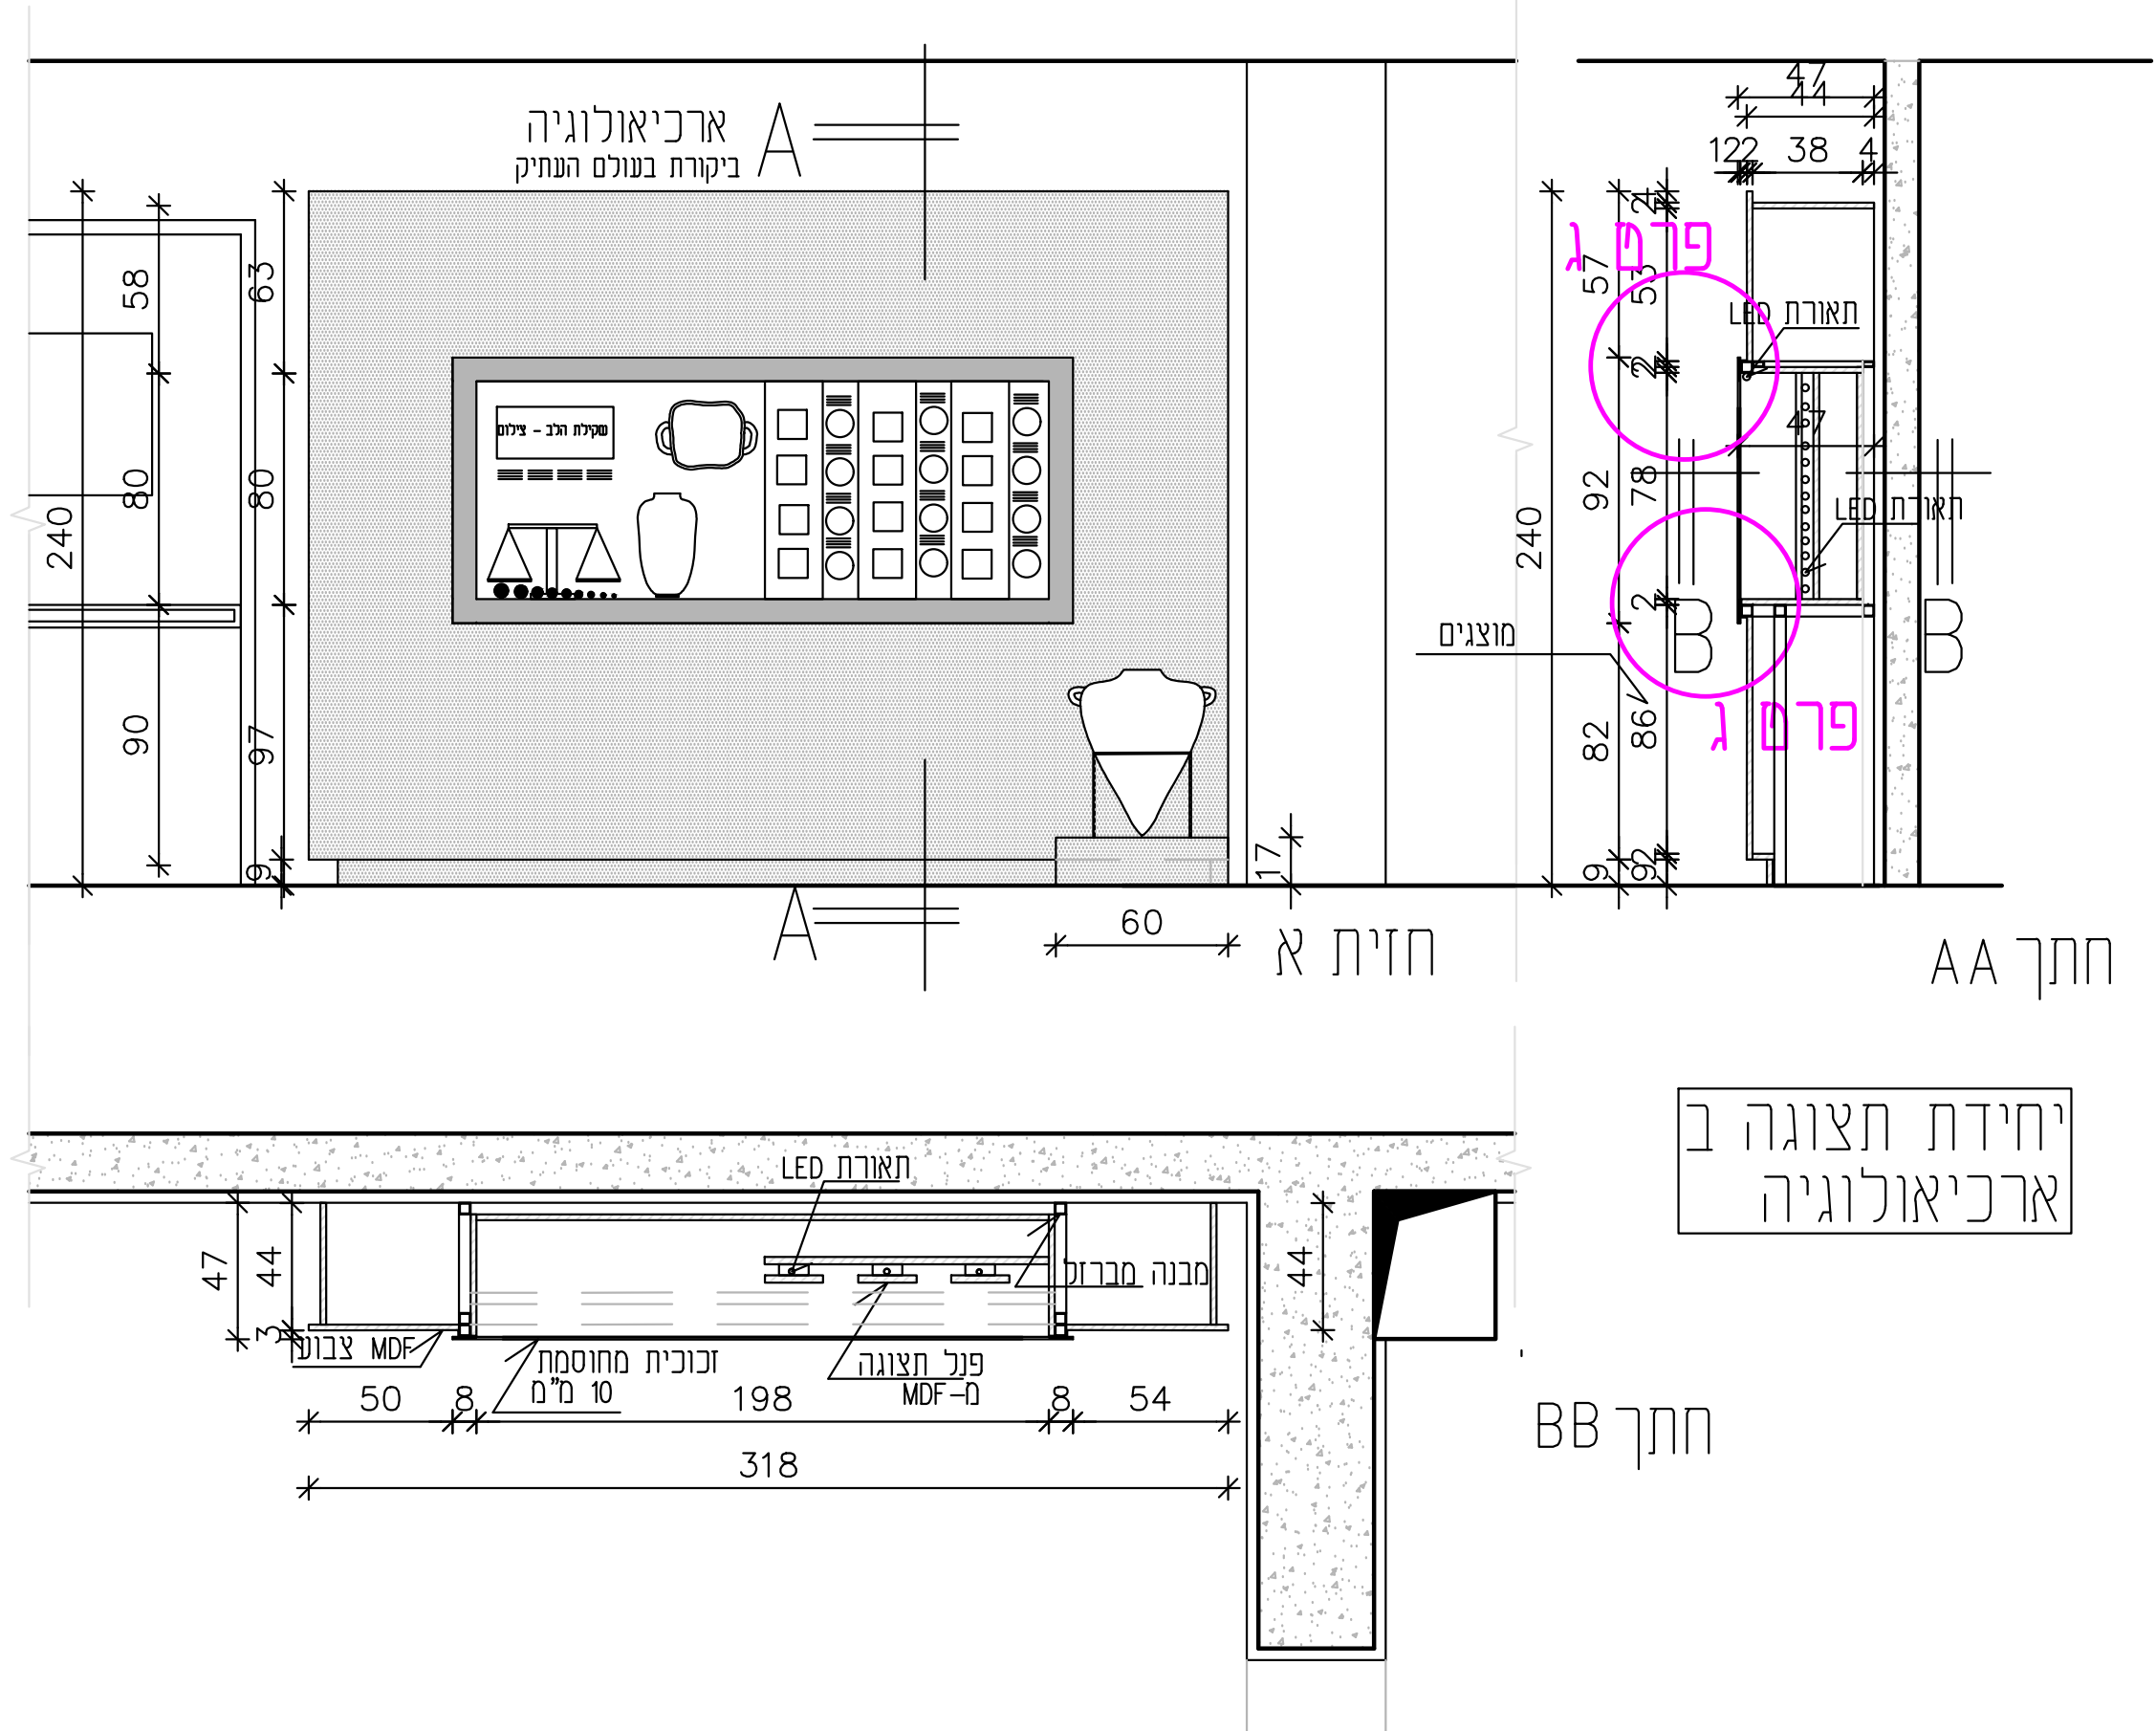


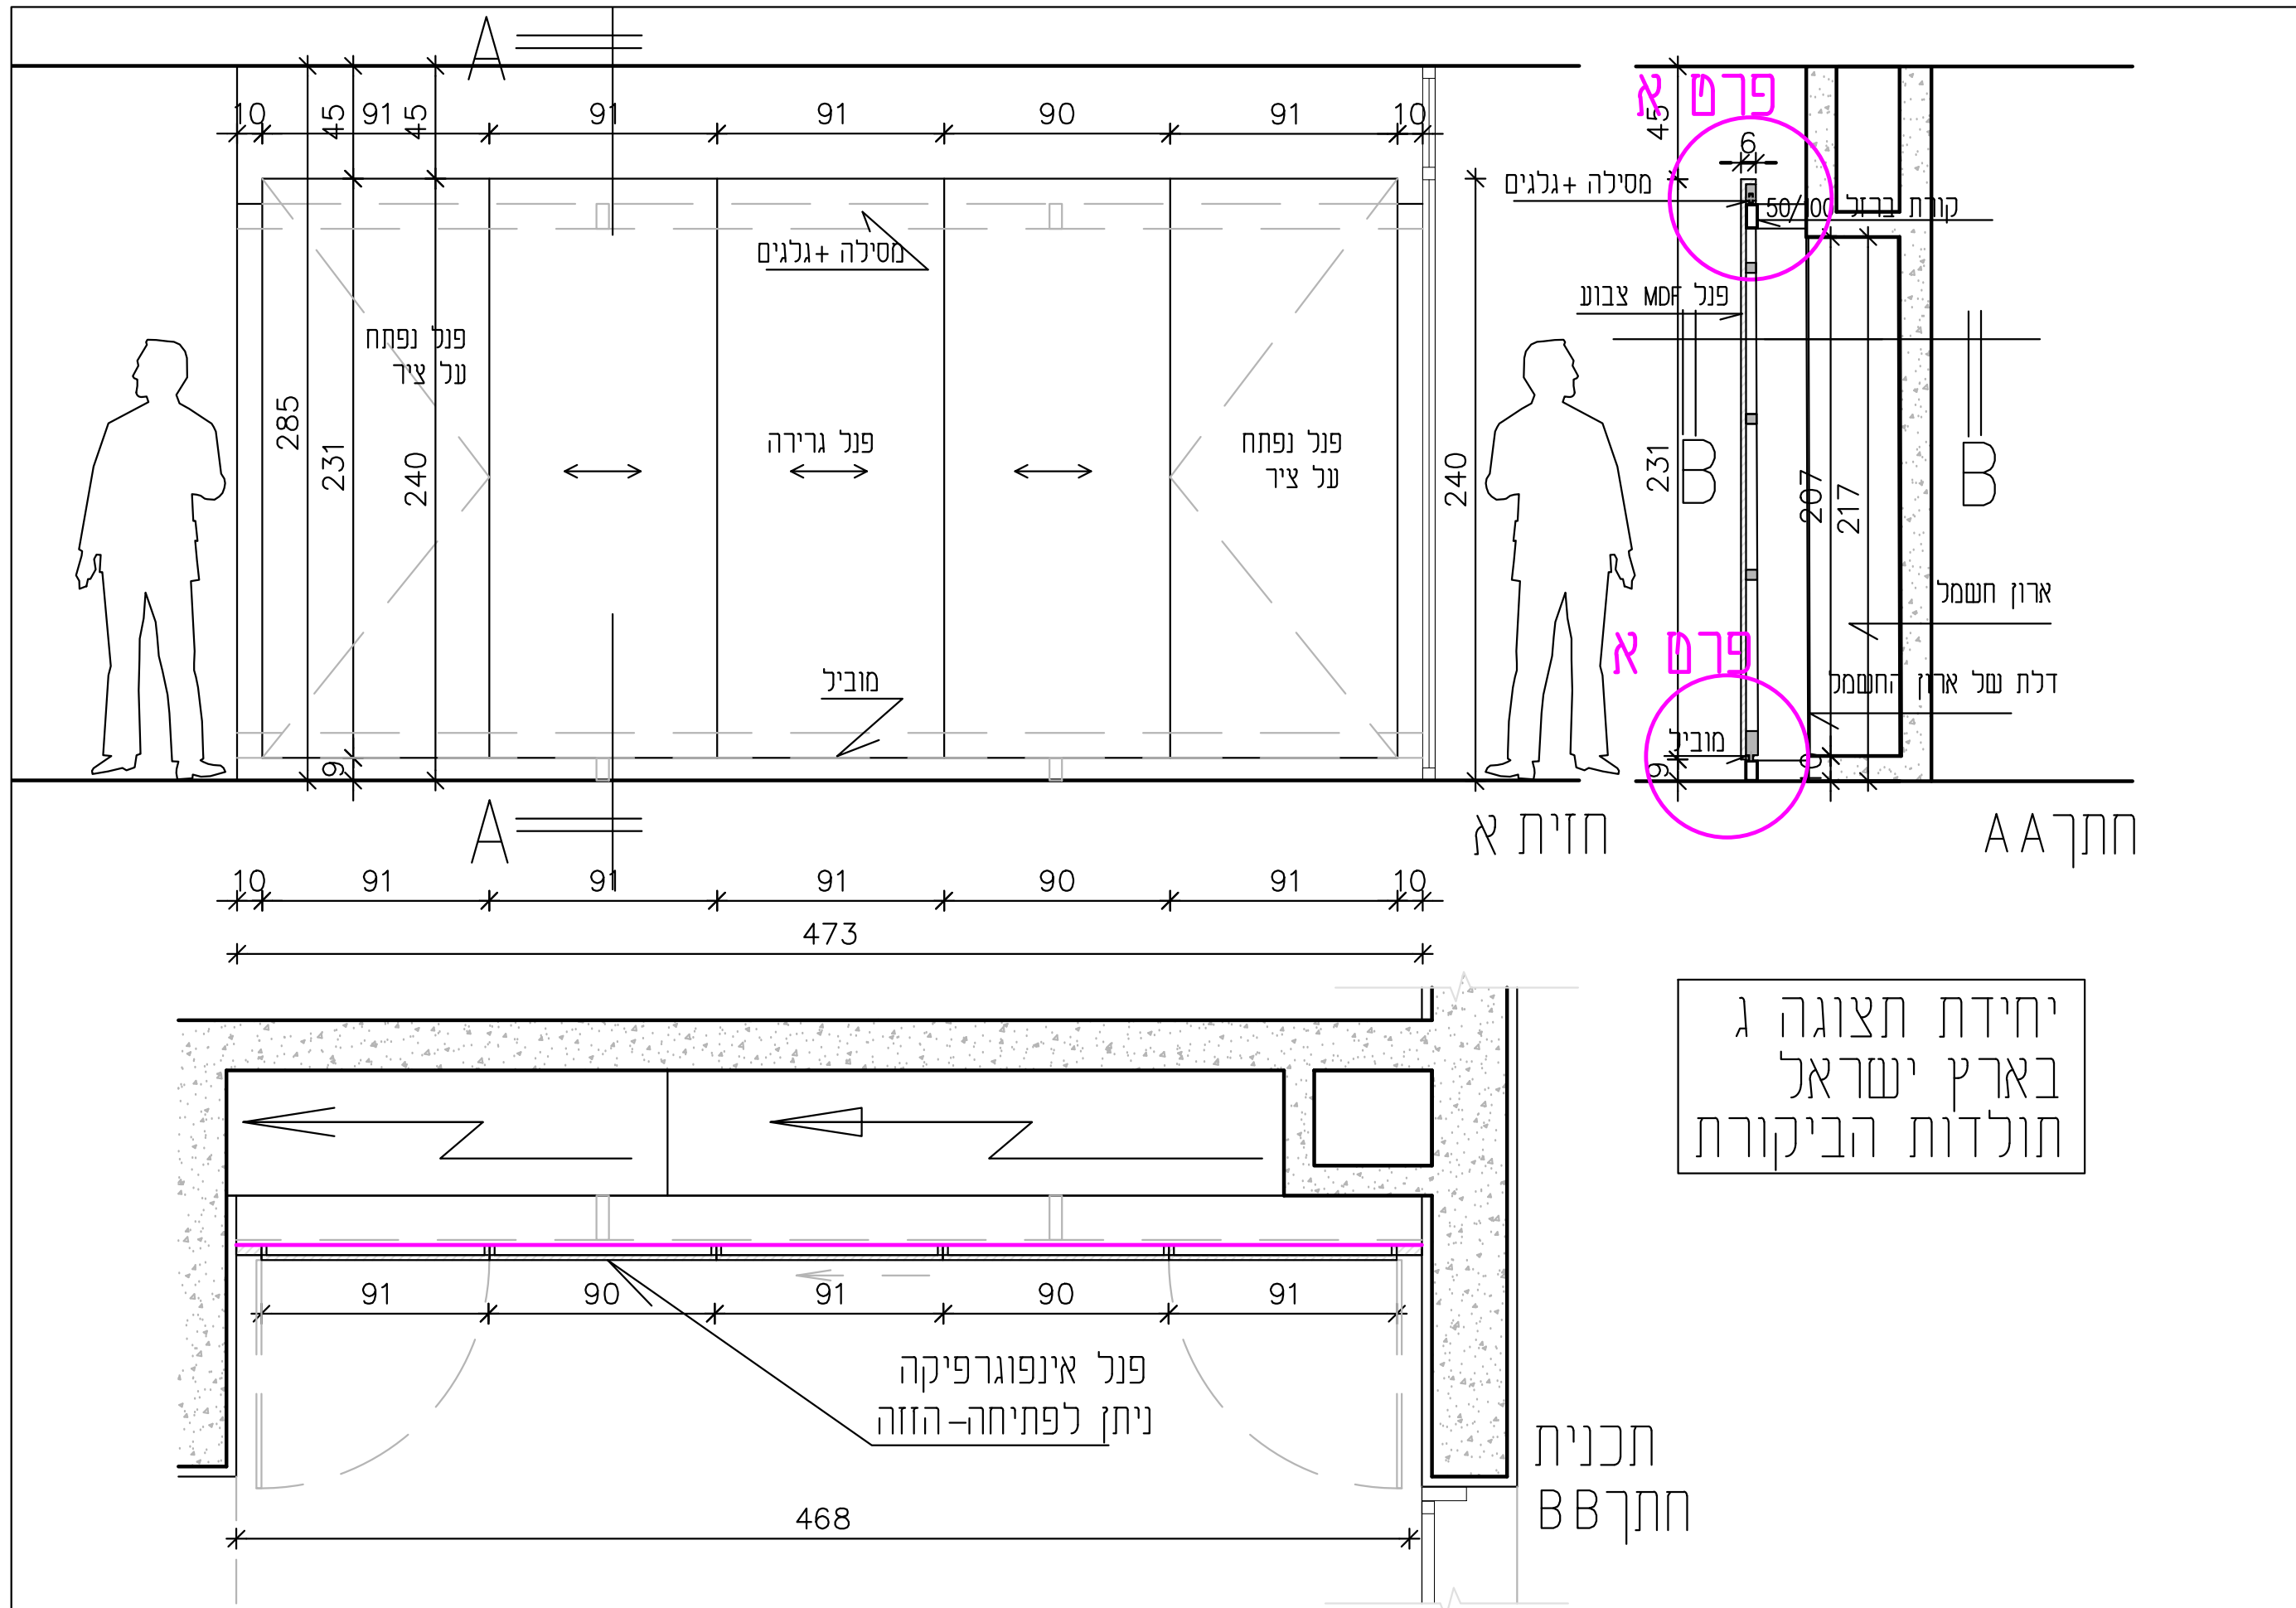

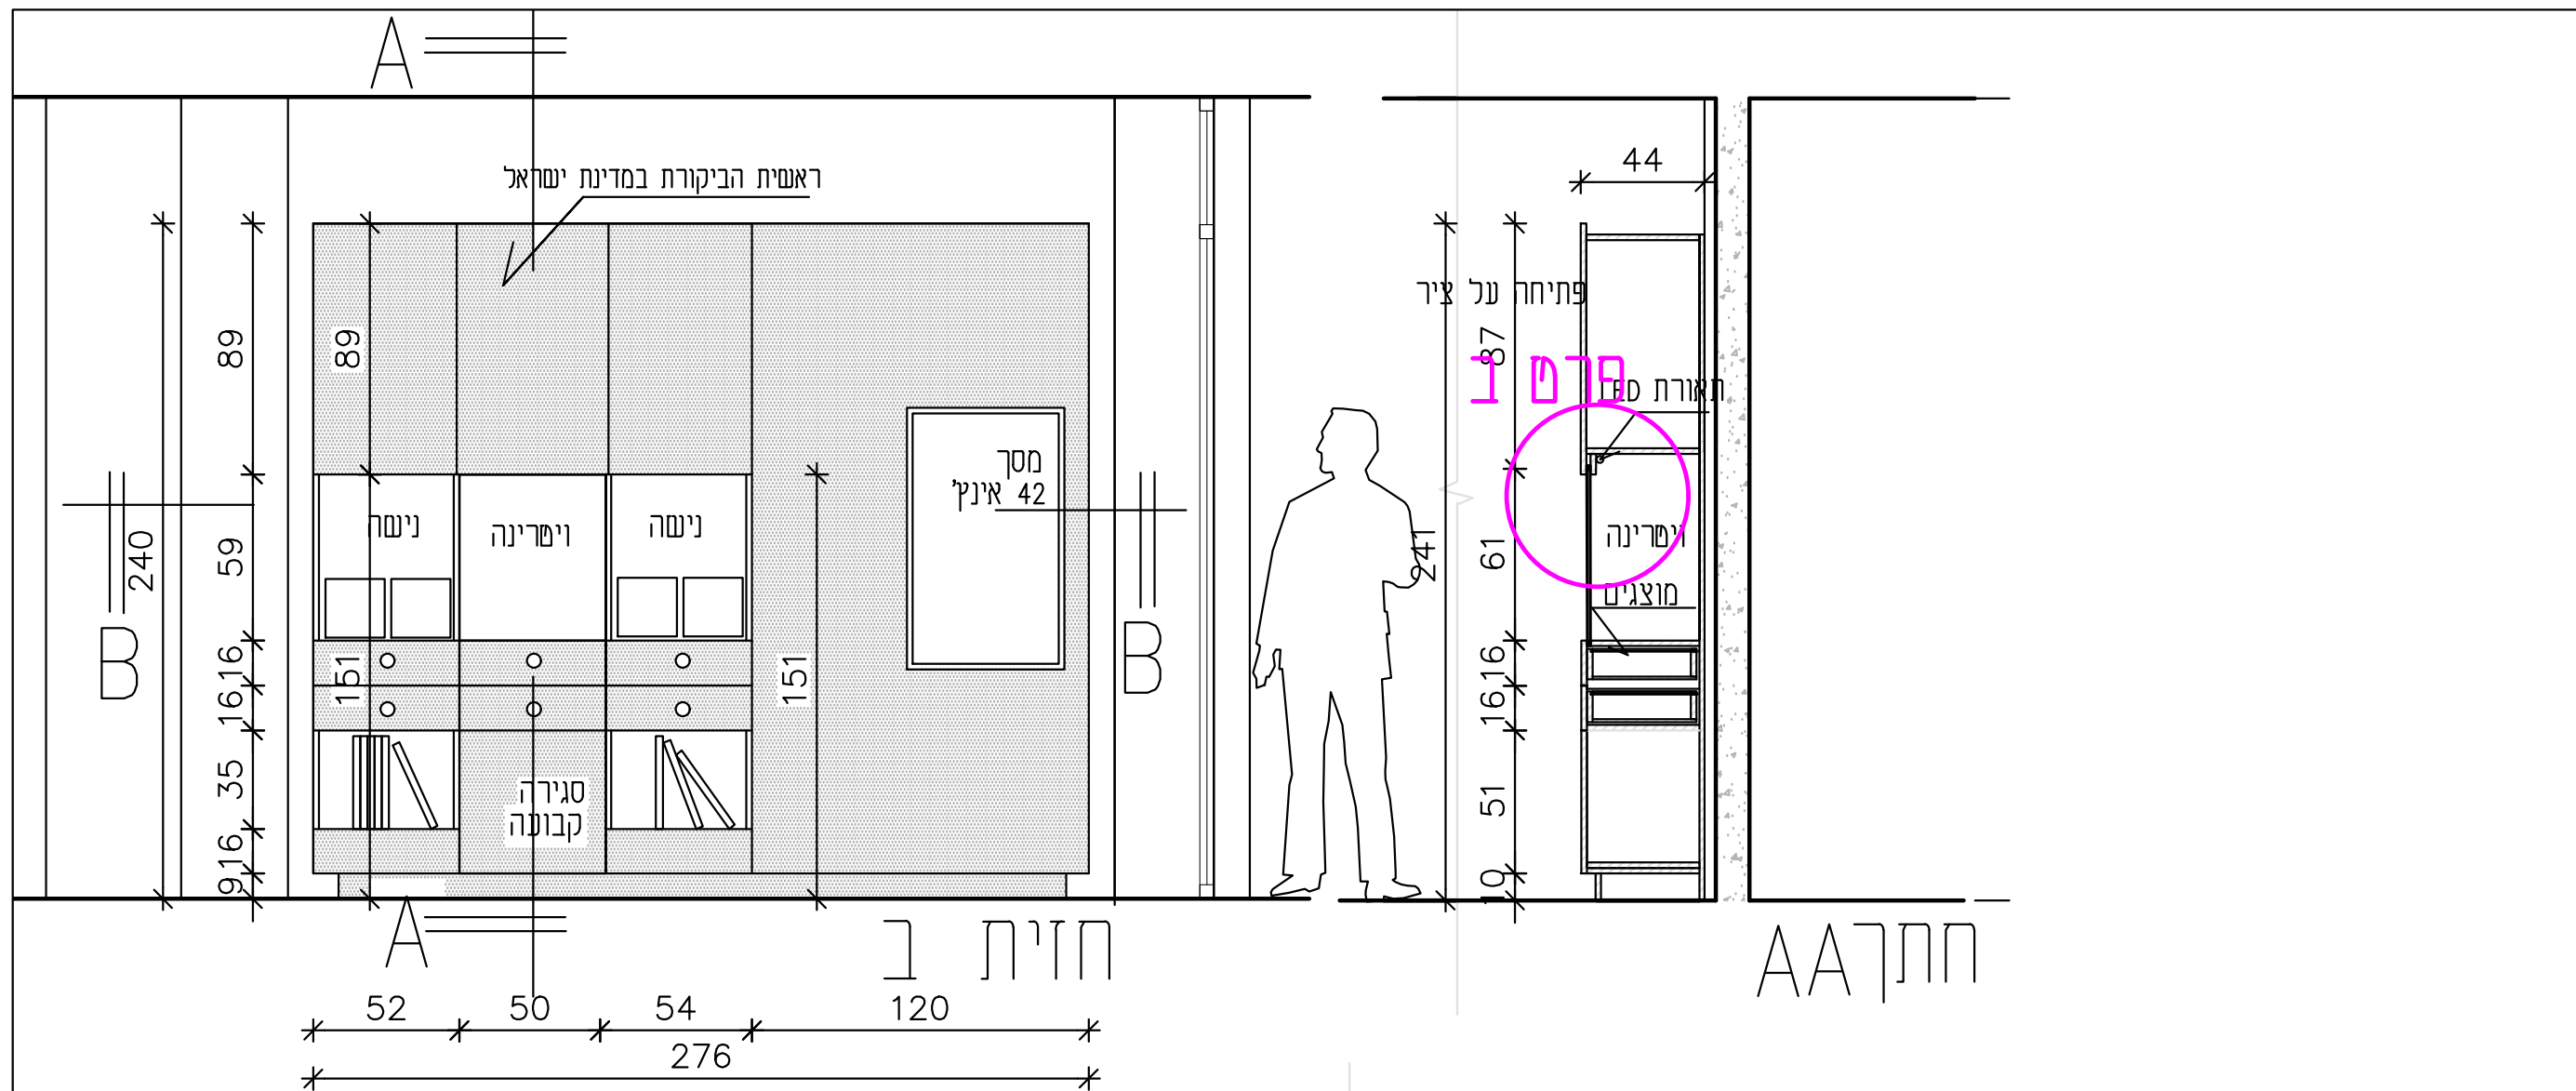


יחידת תצוגה ד
ראשית הביקורת במדינת ישראל
נציבות תלונות הציבור

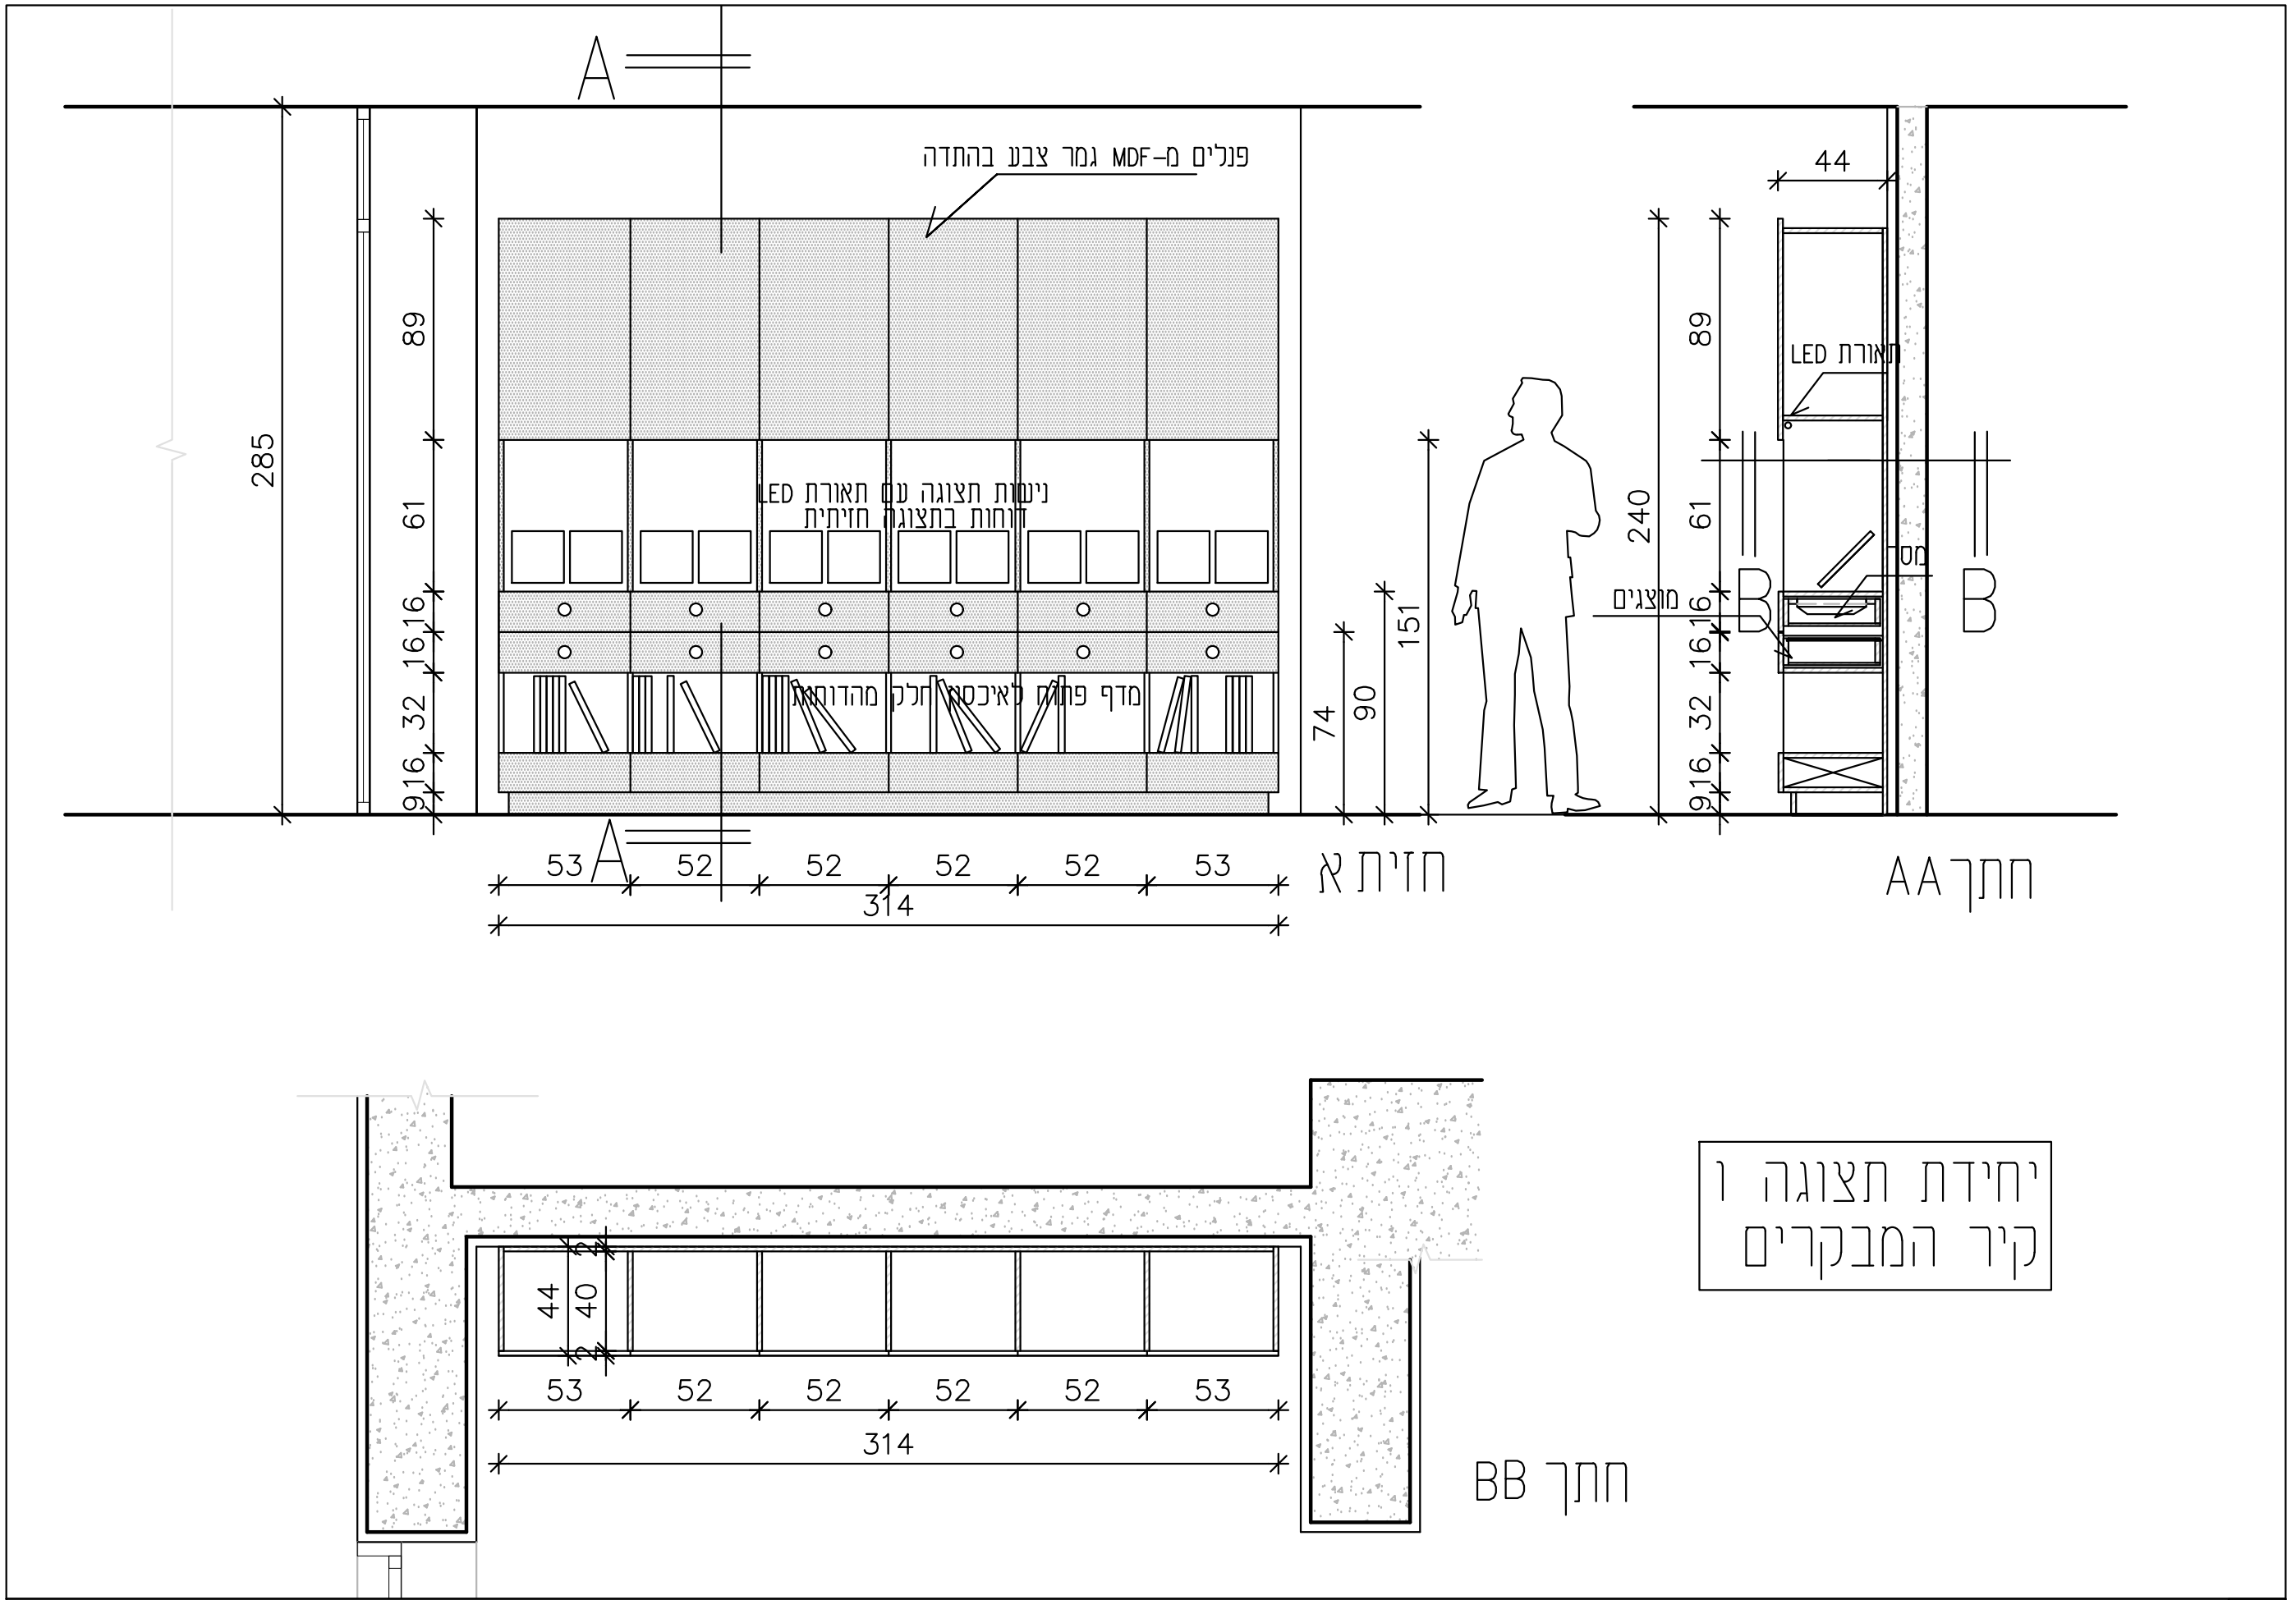

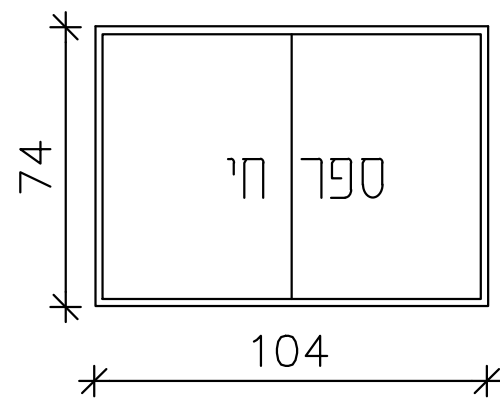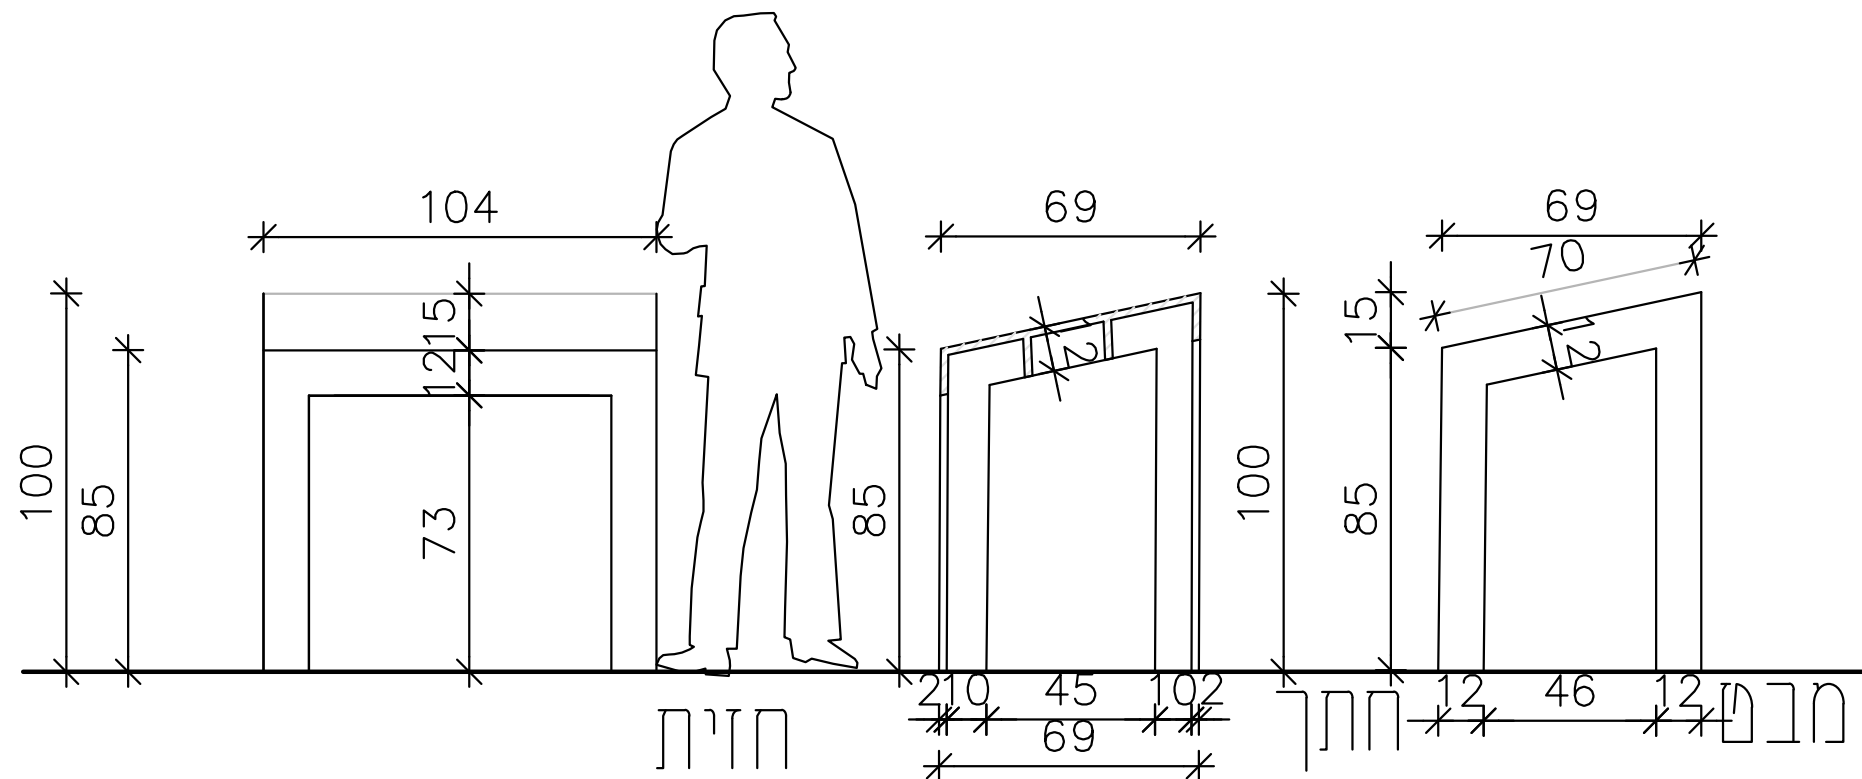



תכנית

יחידת תצוגה א
שולחן לספר חי

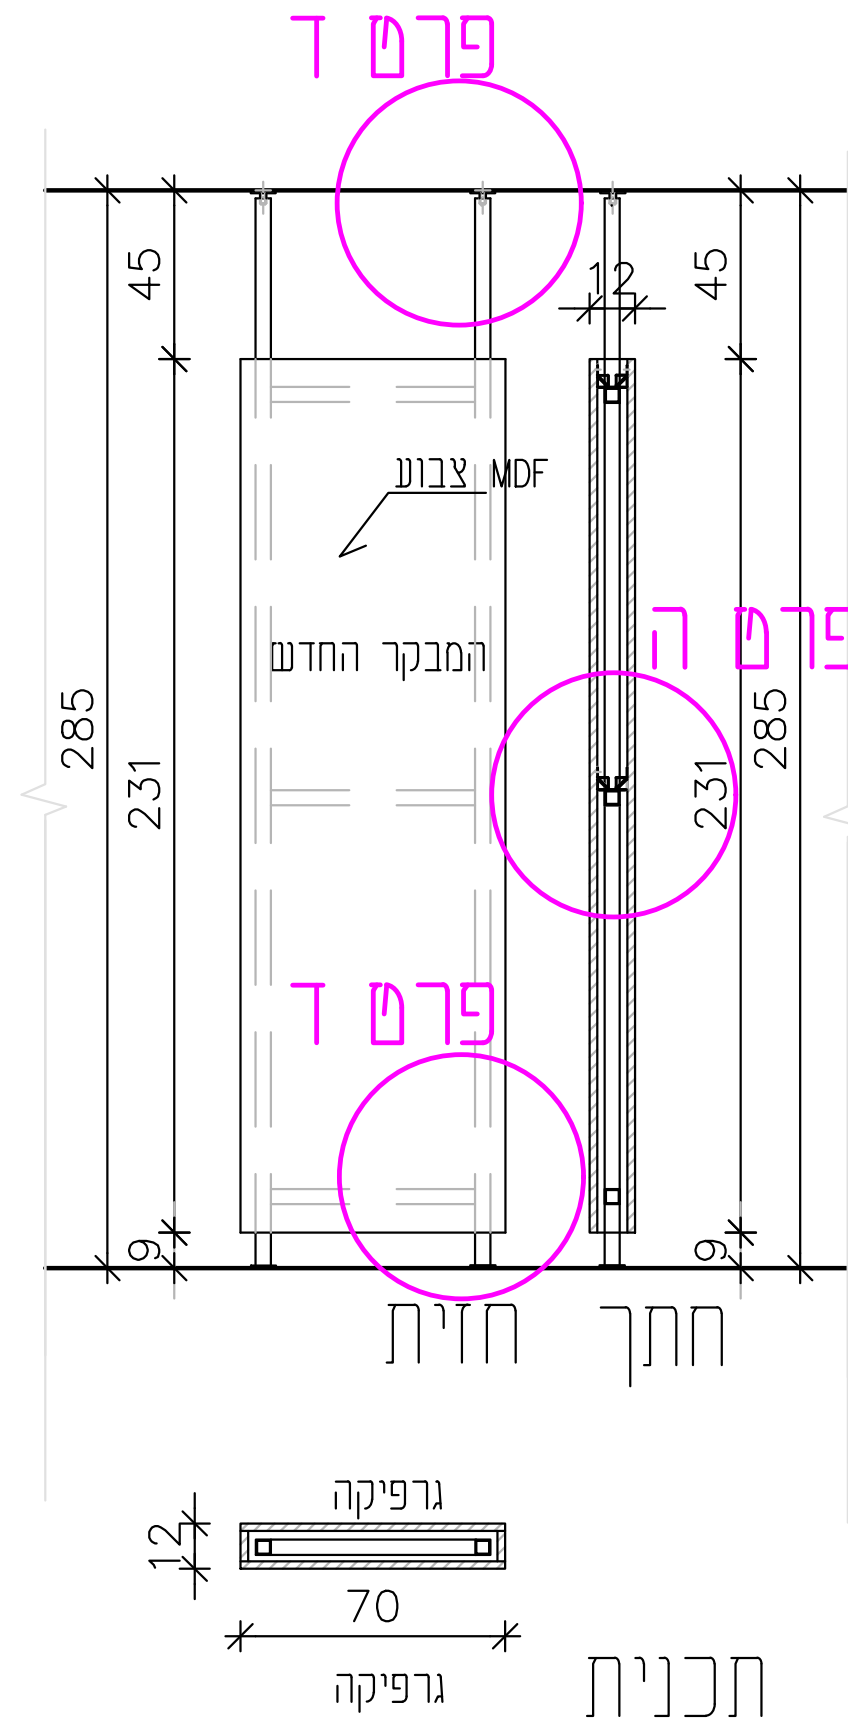


יחידת תצוגה ה
מבקר חדש

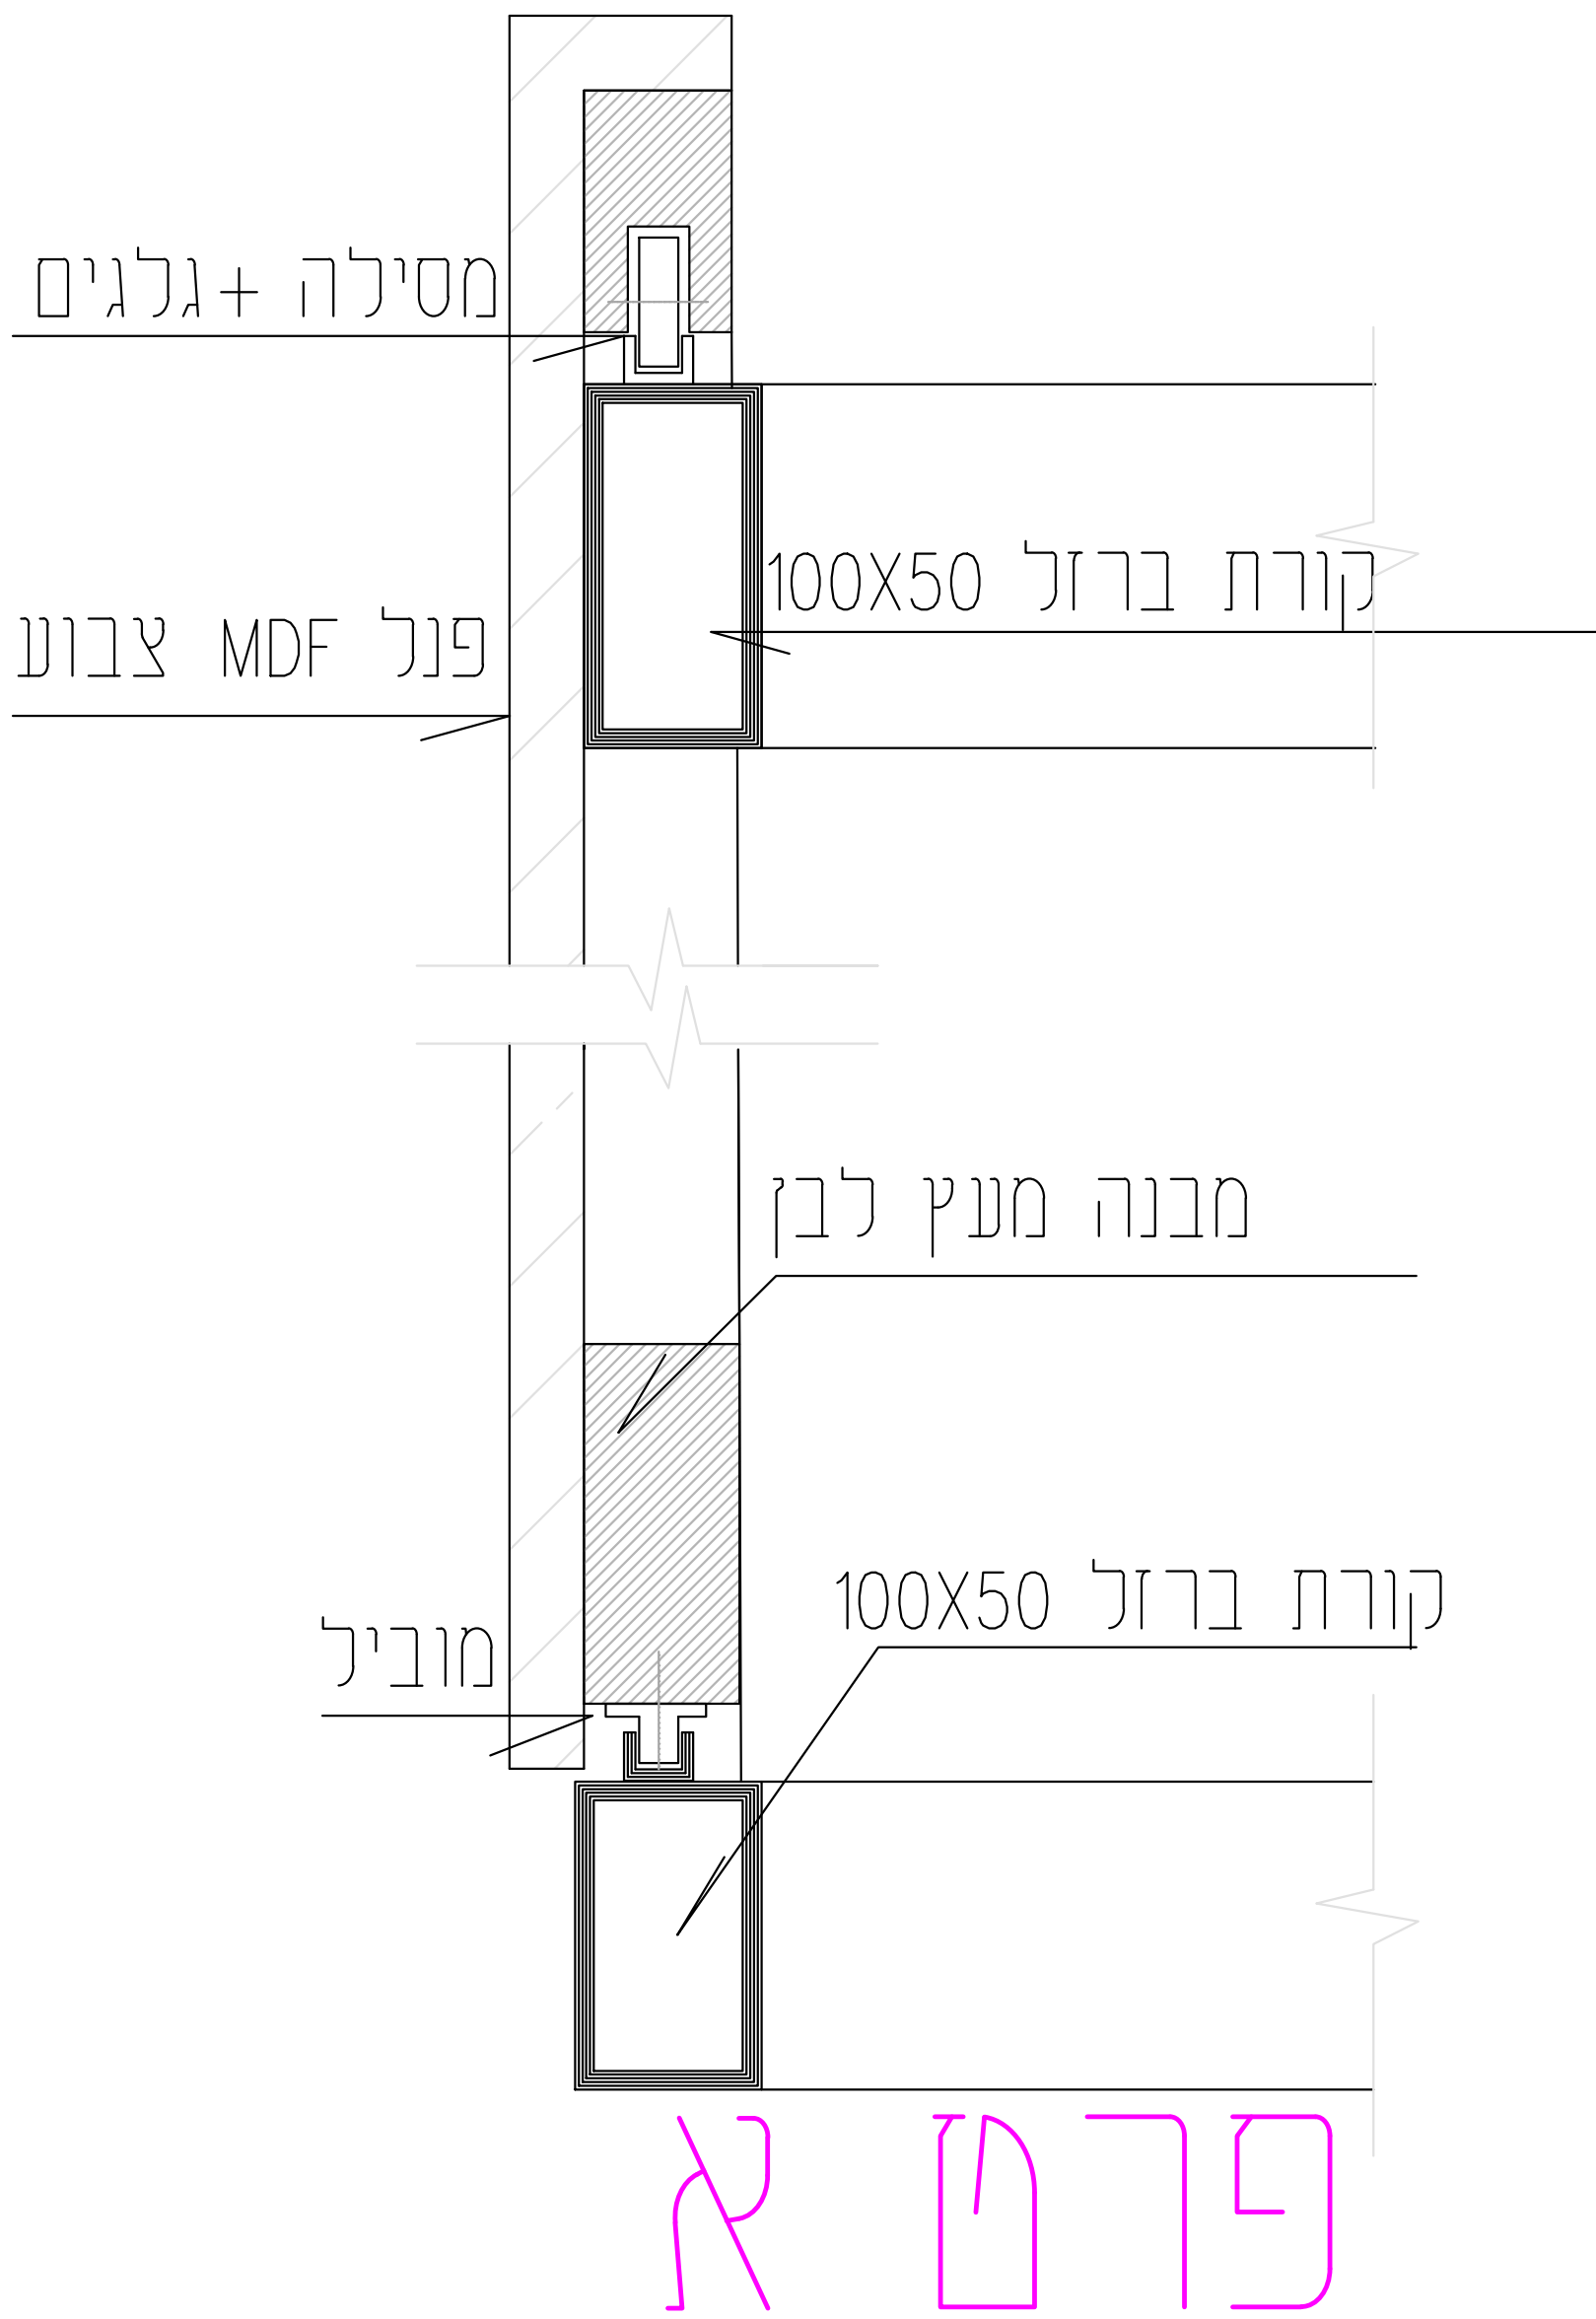

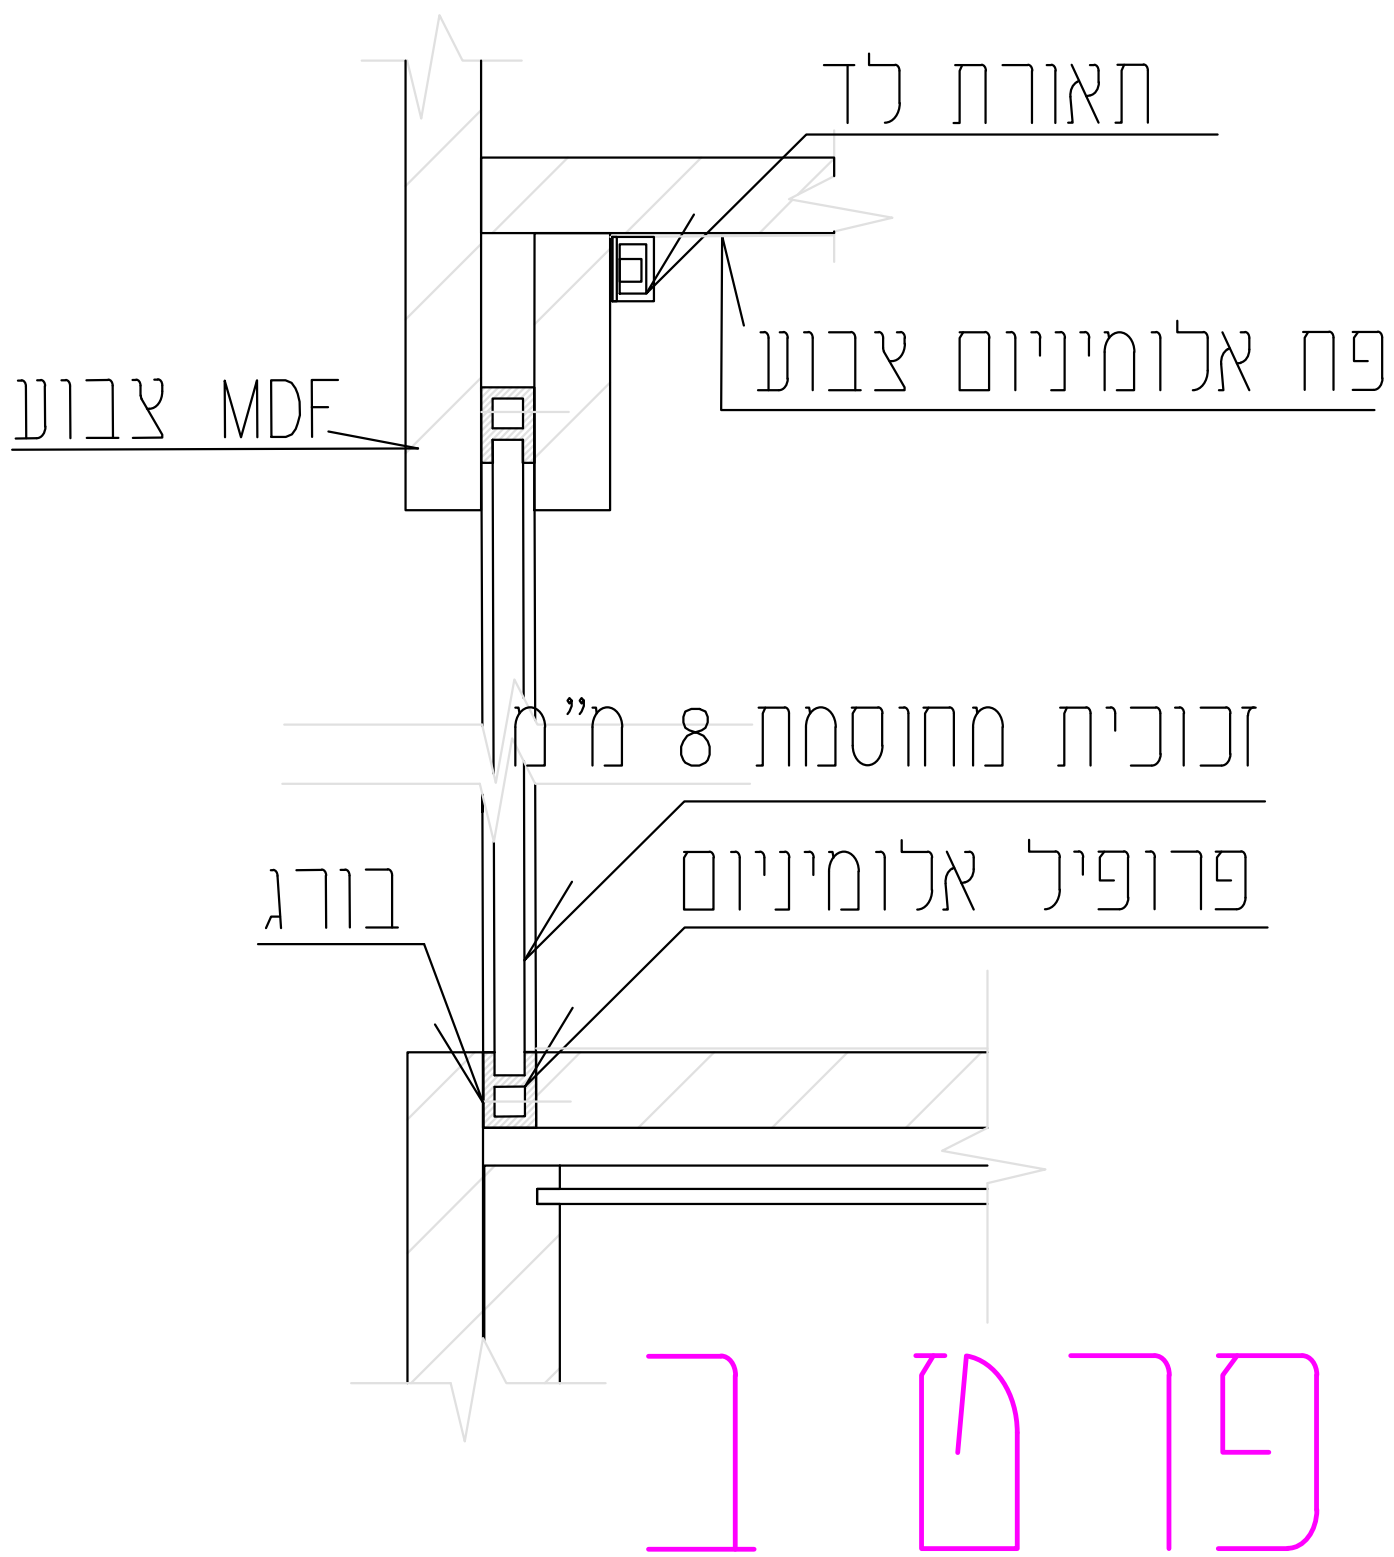



פרט ג

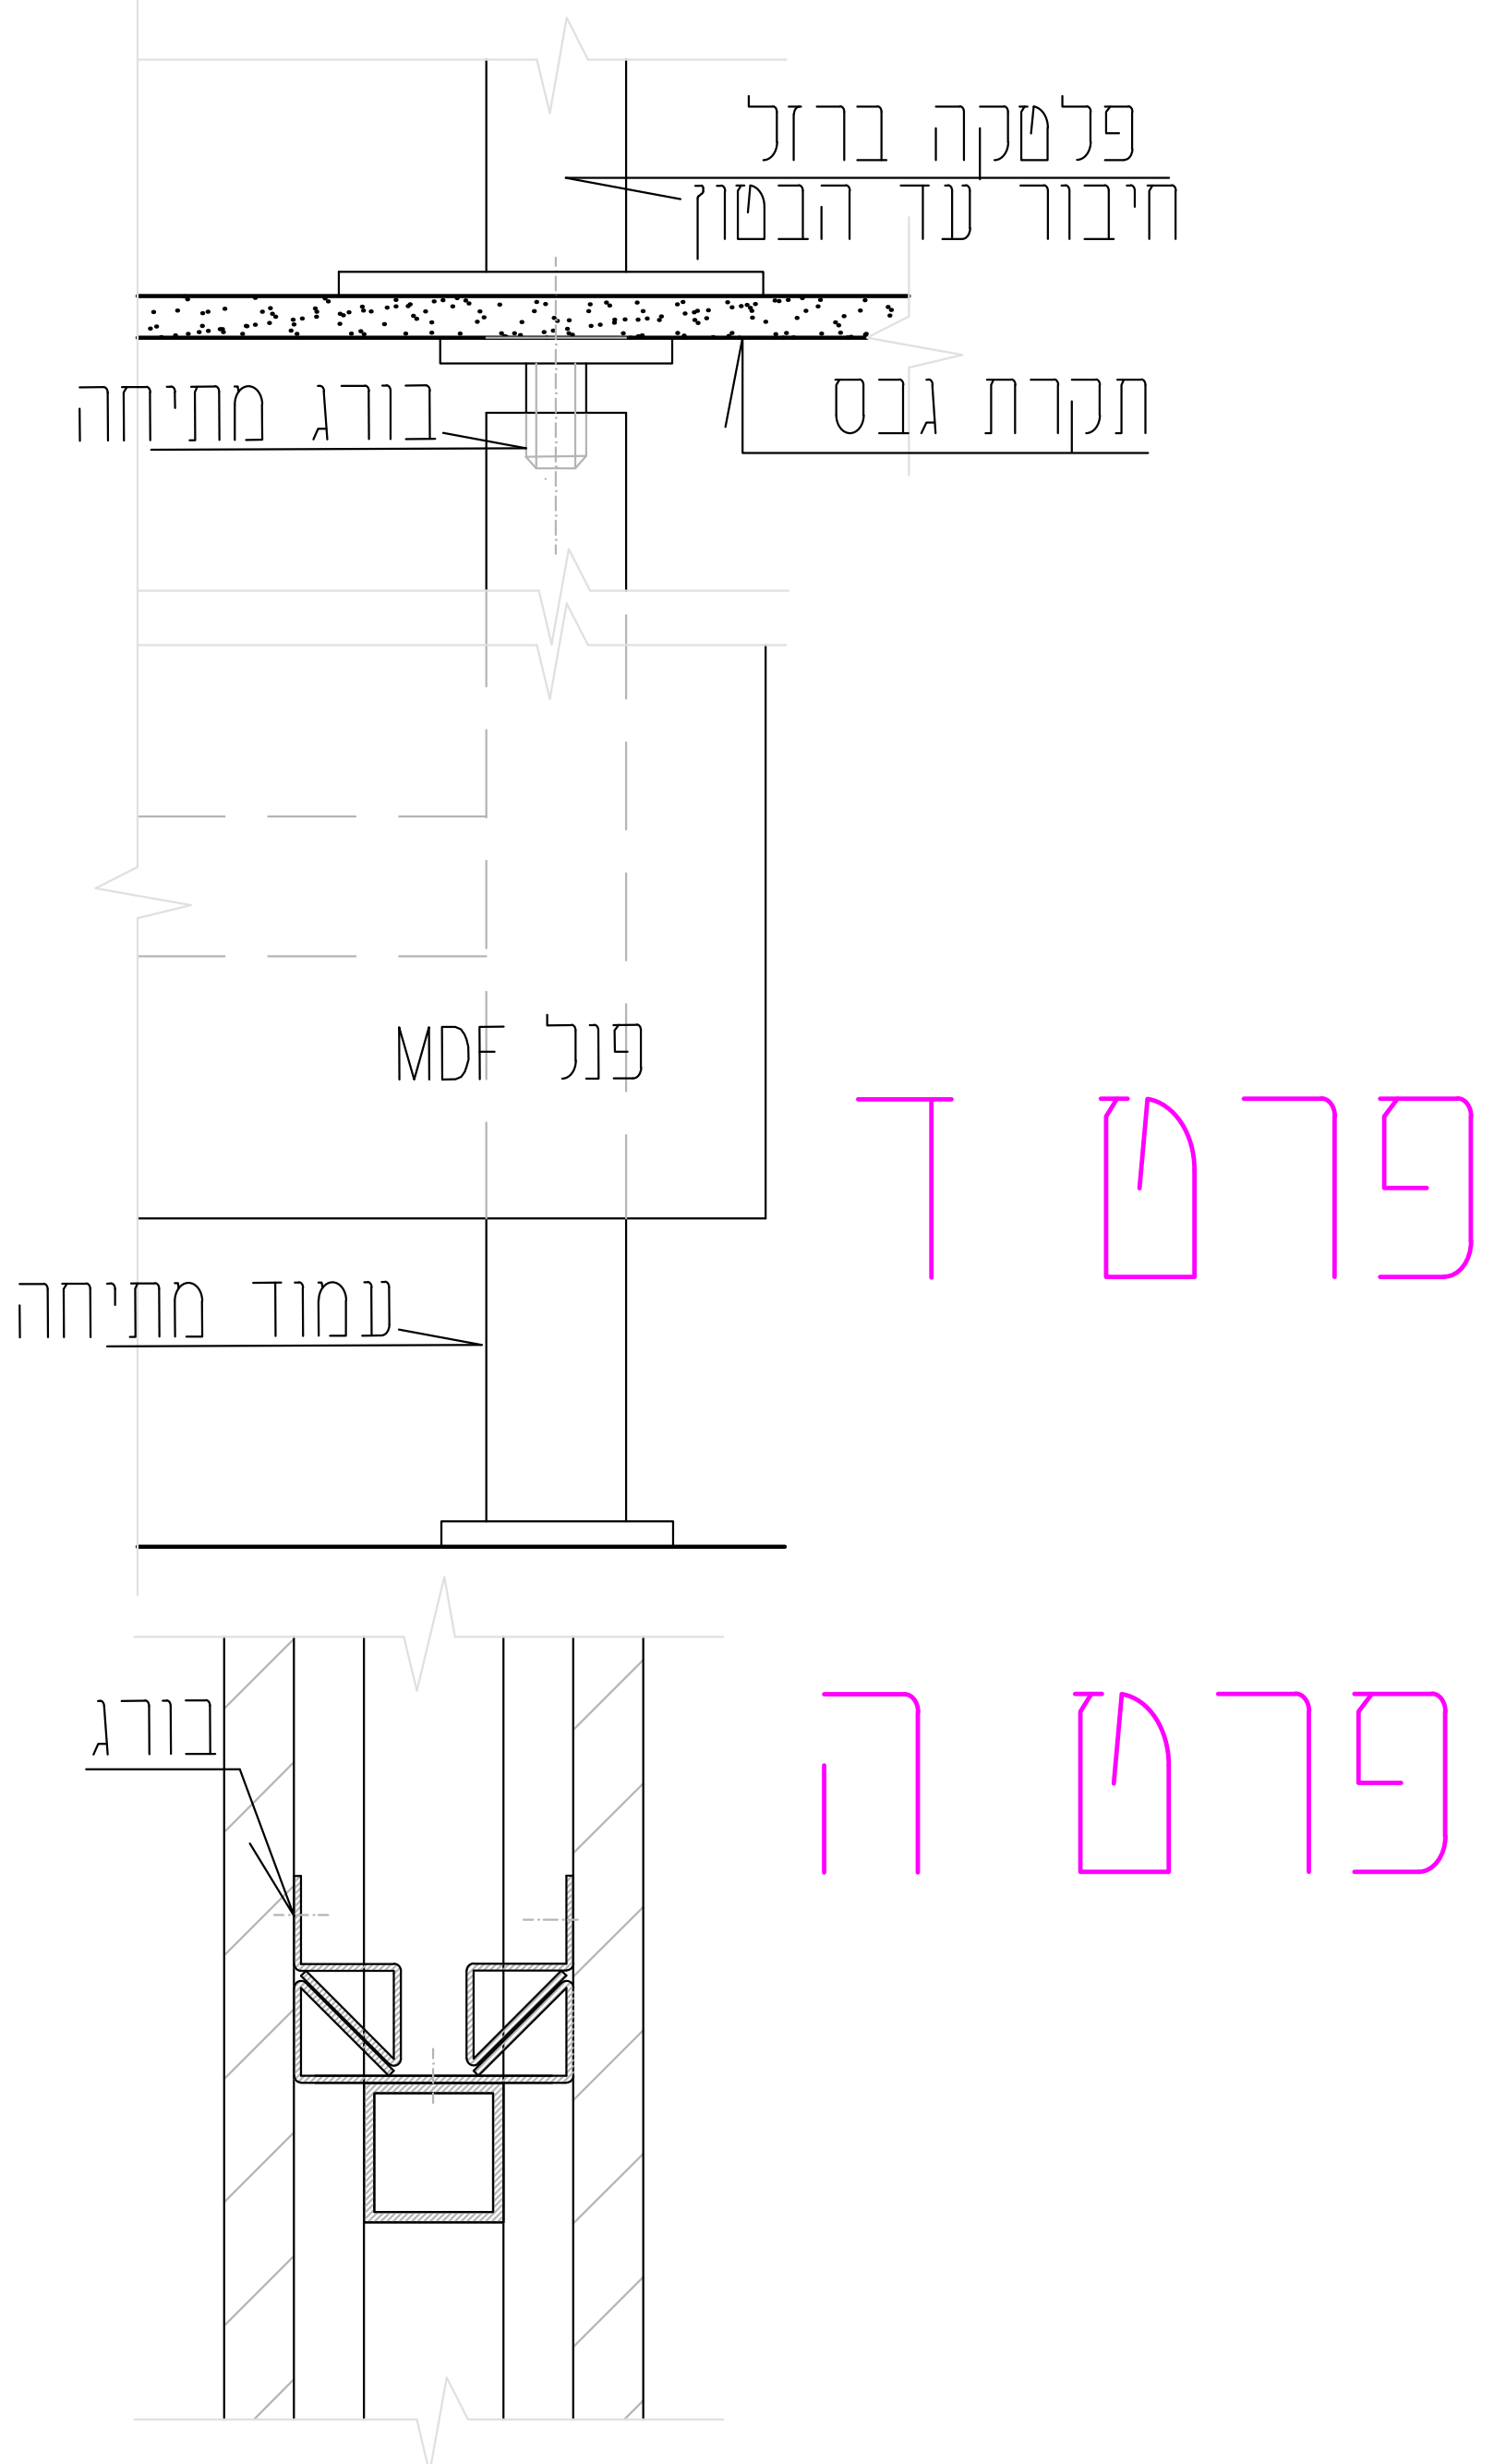

בניין מבקר המדינה - פנל למבקר חדש, פרטים ד', ה' קנ"מ 1:2 תאריך 5.1.18
 עיצוב הלינה חמו סטודיו מוזה בע"מ, טל: 0522605101

