





חשמל, תאורה במחונ, בטיחות - מצב קיים
אלמטים להריסה

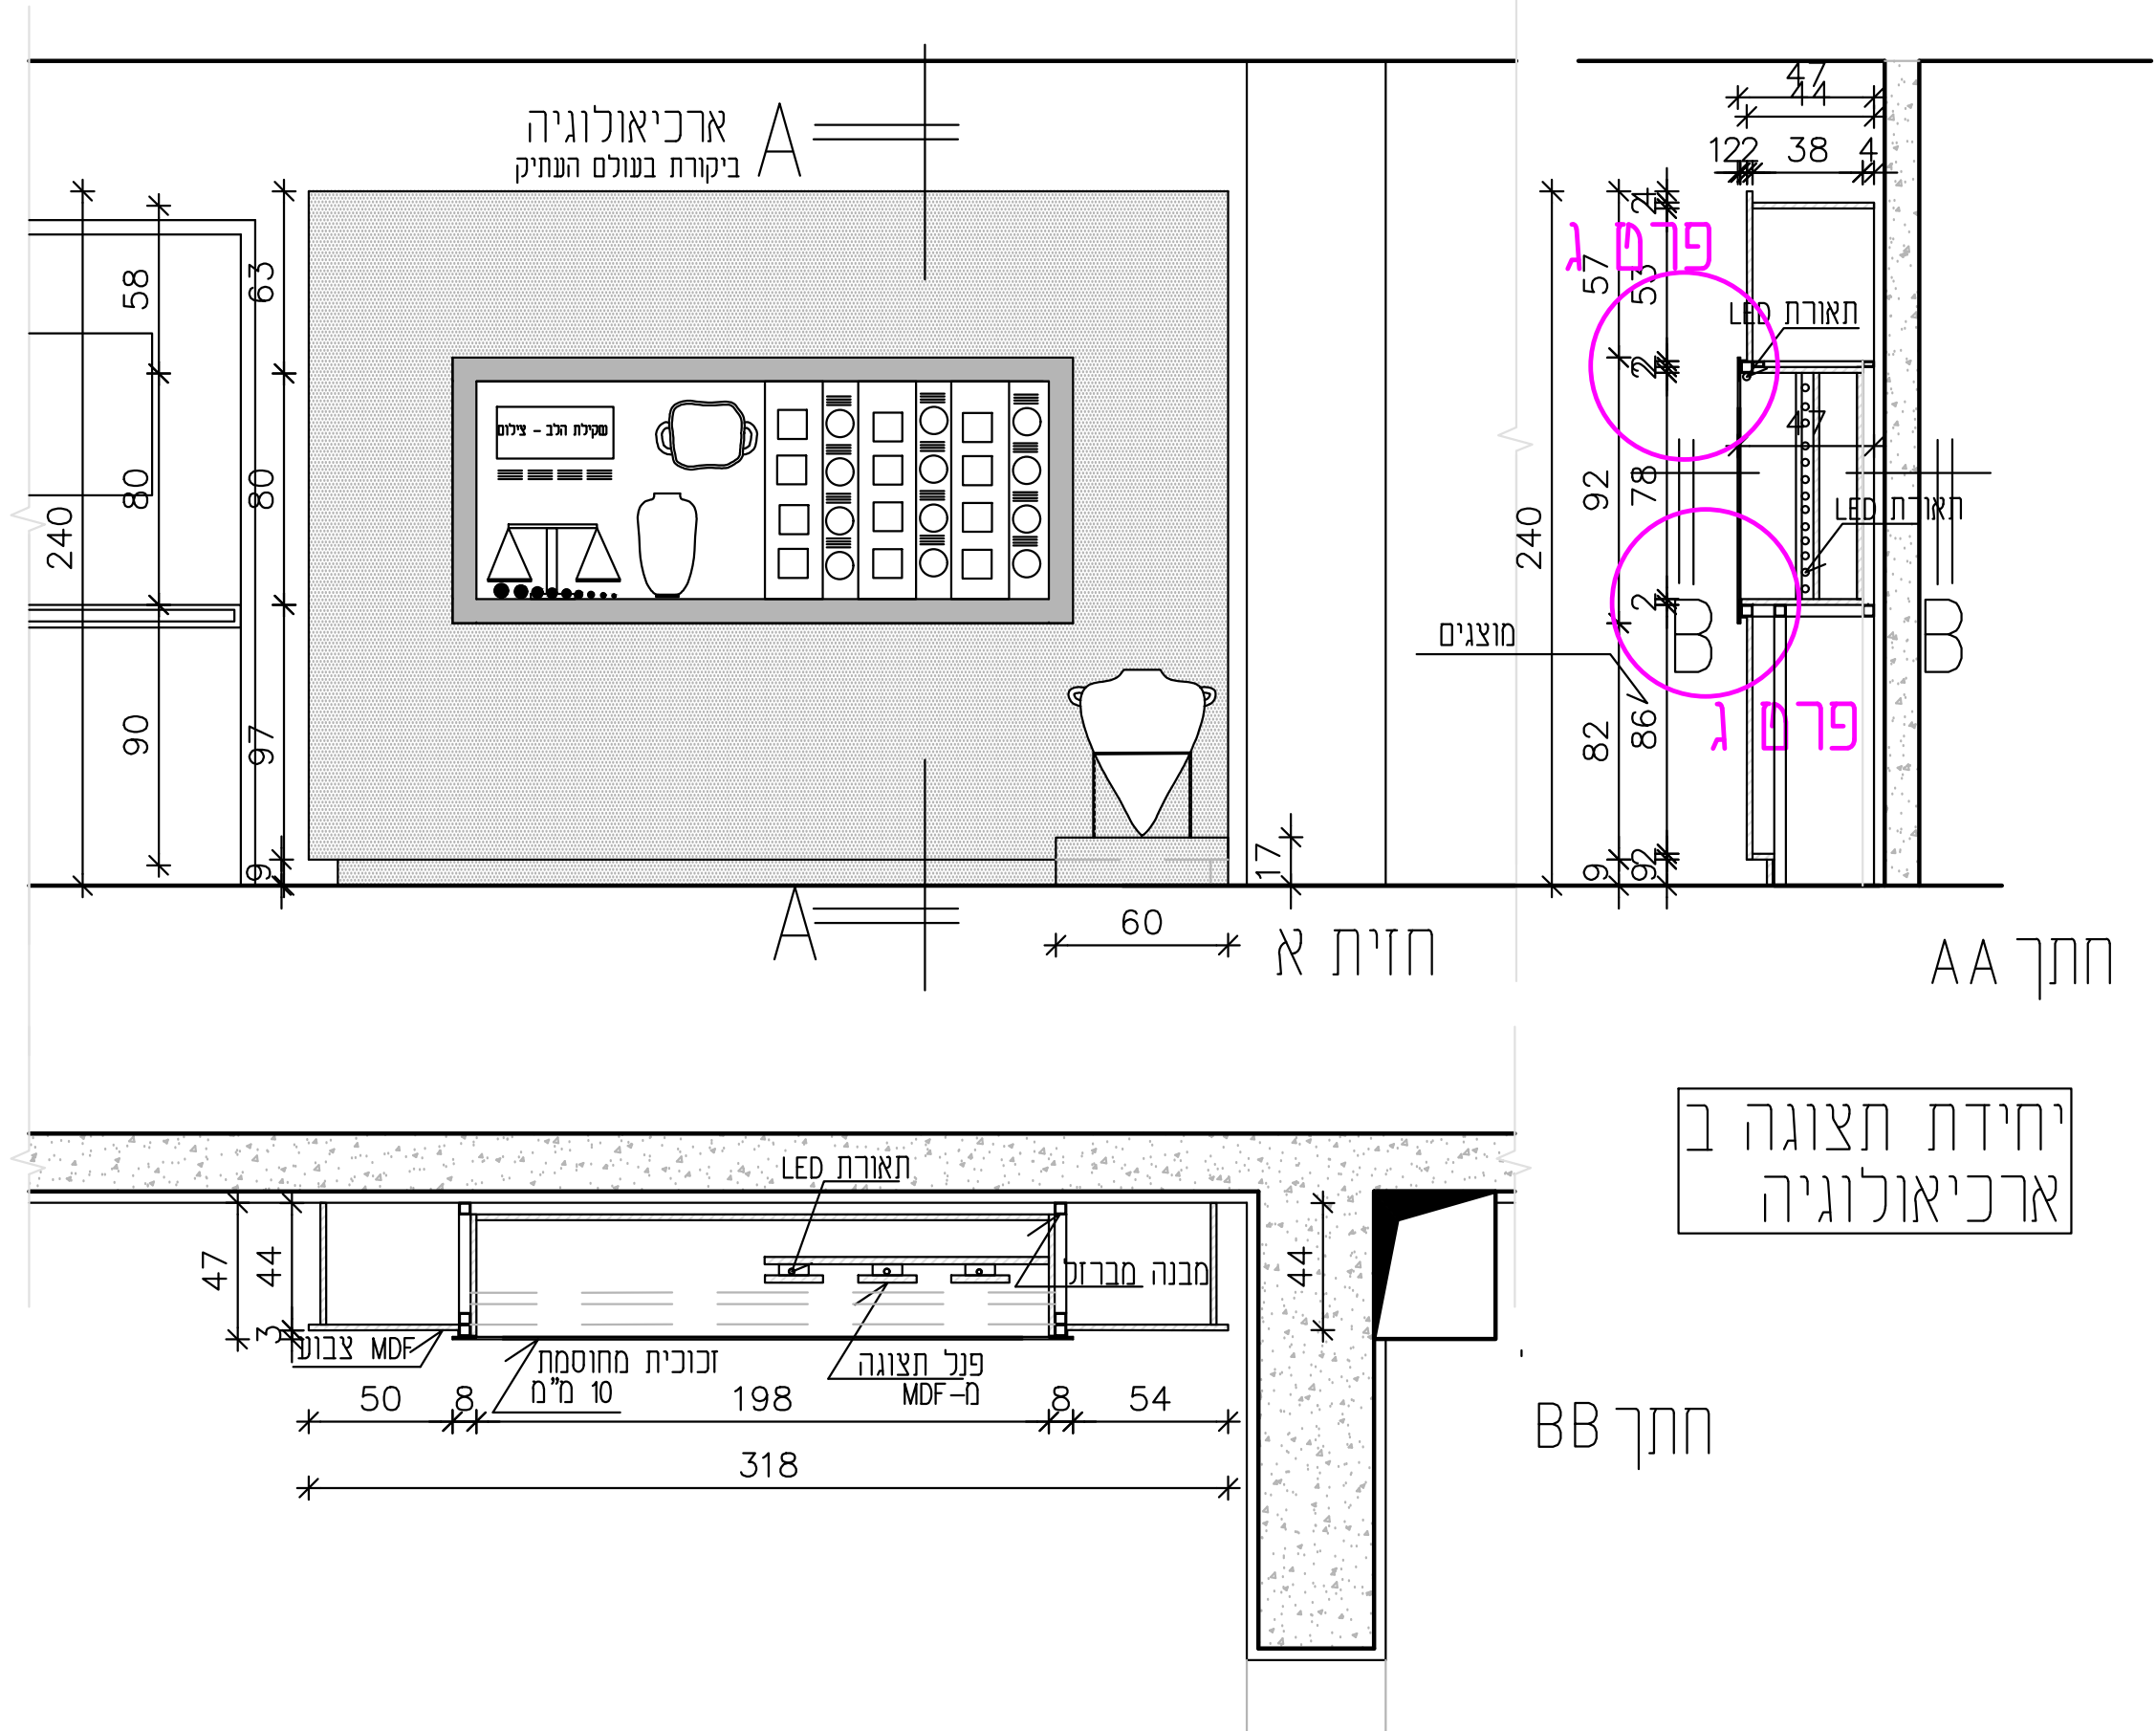



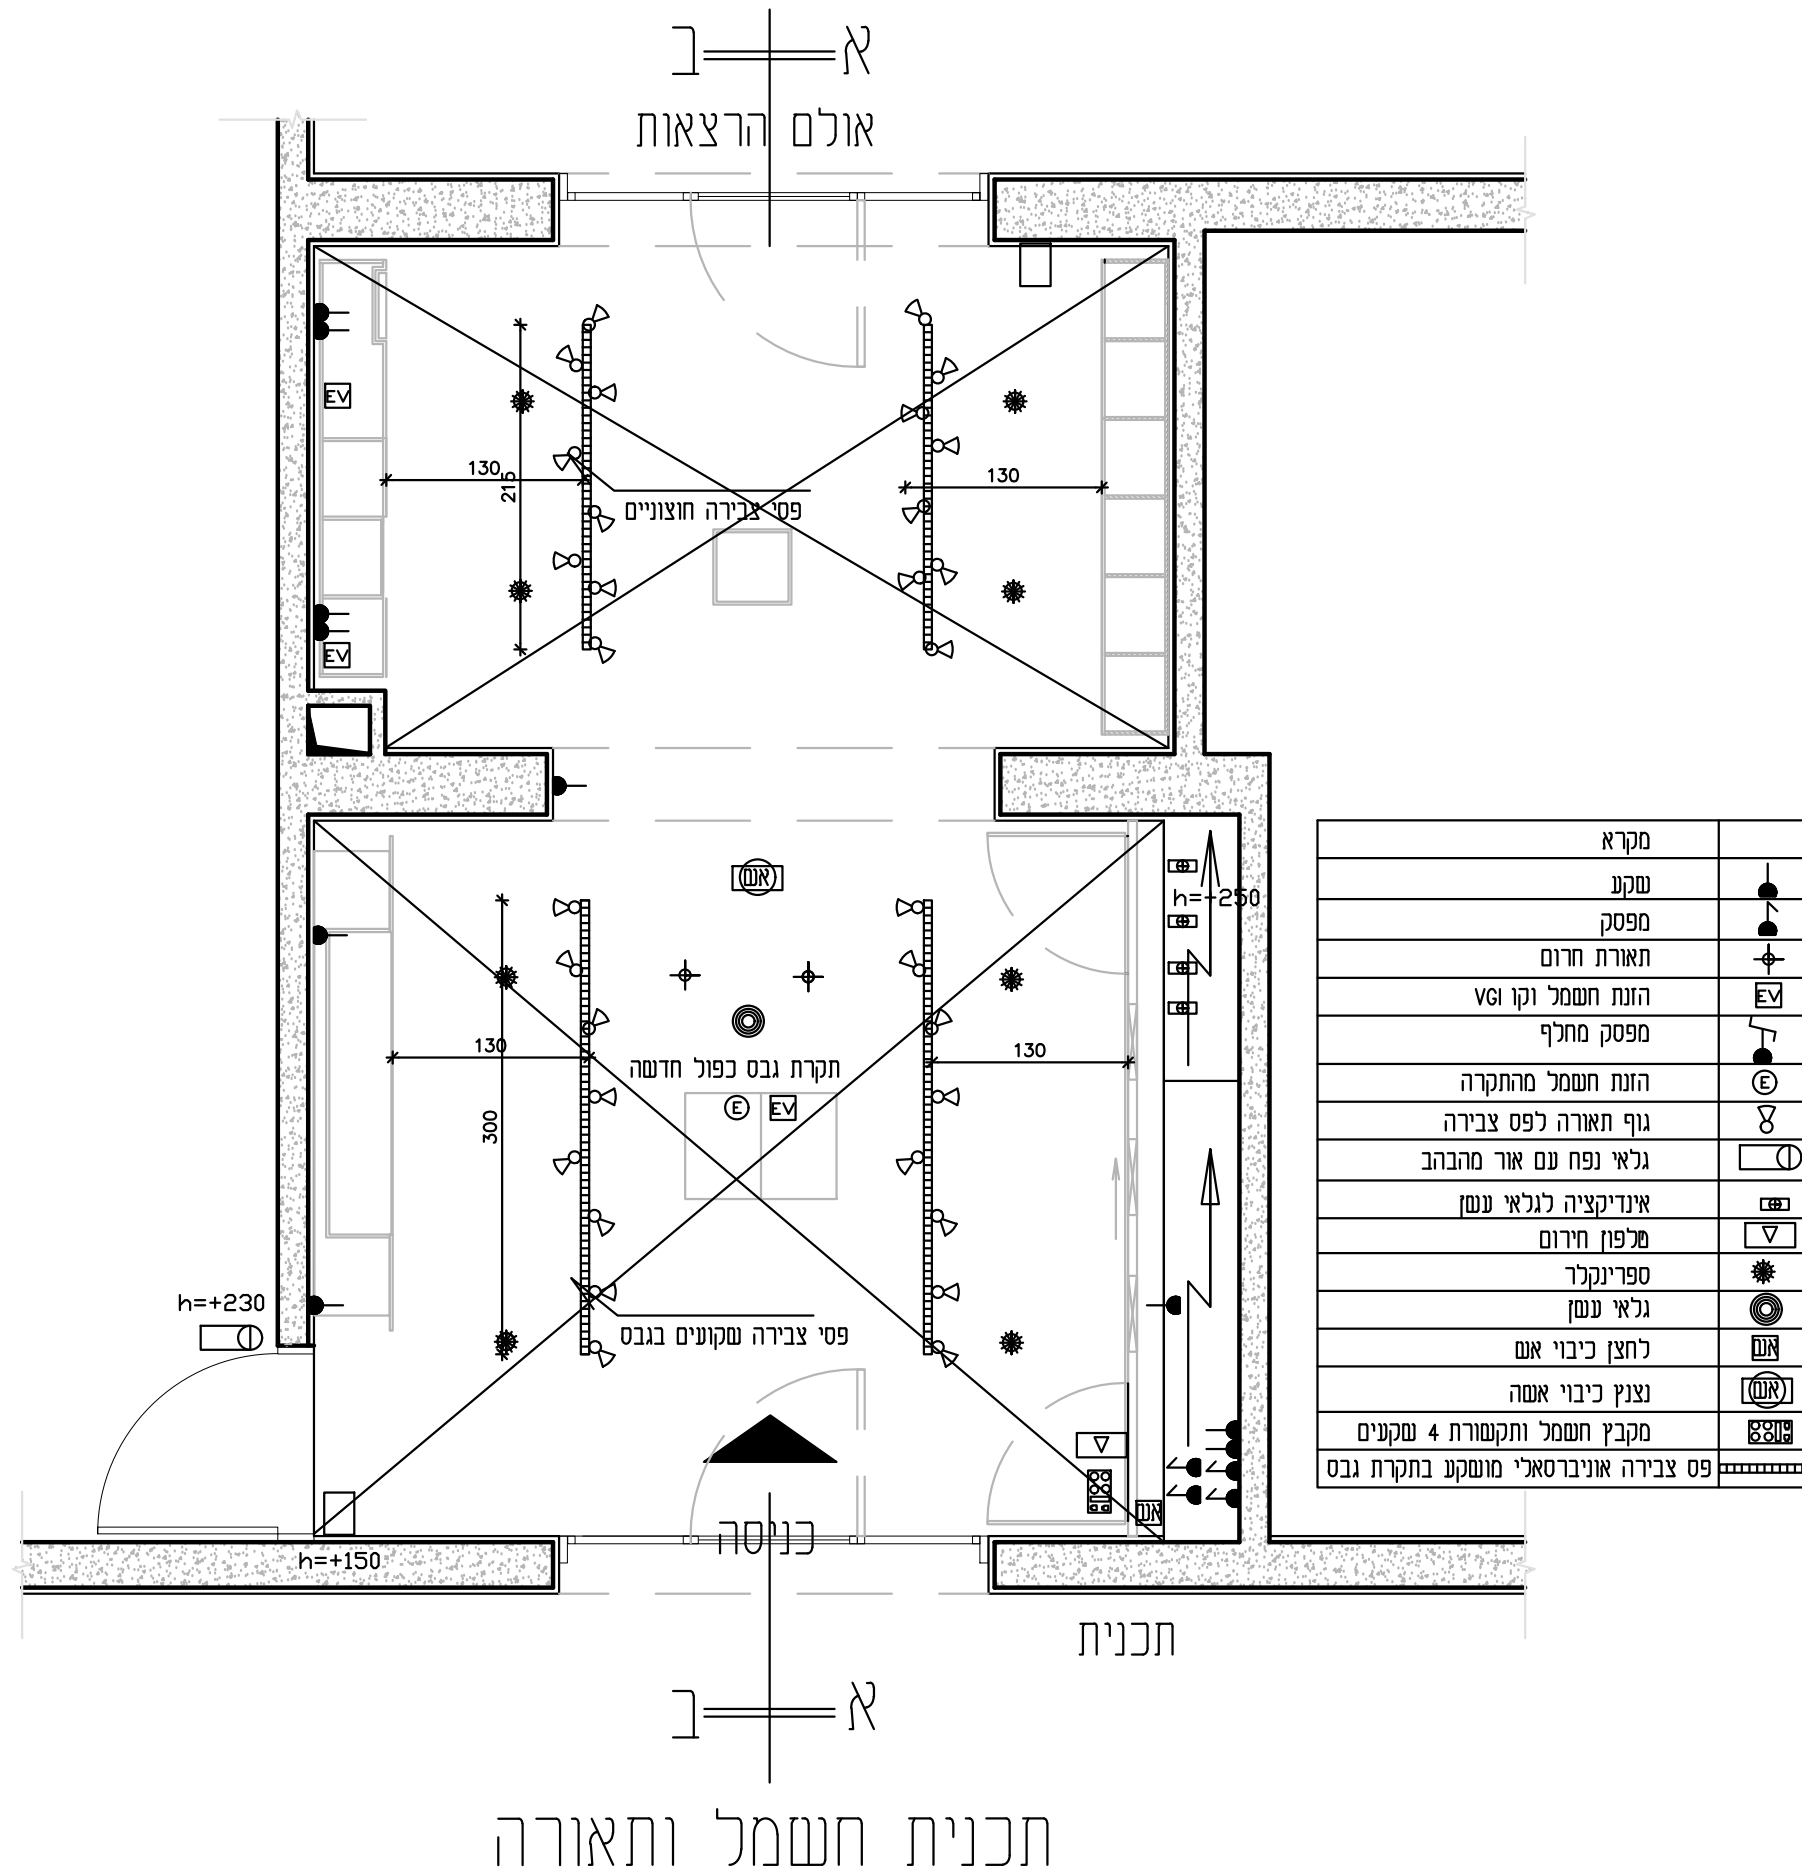


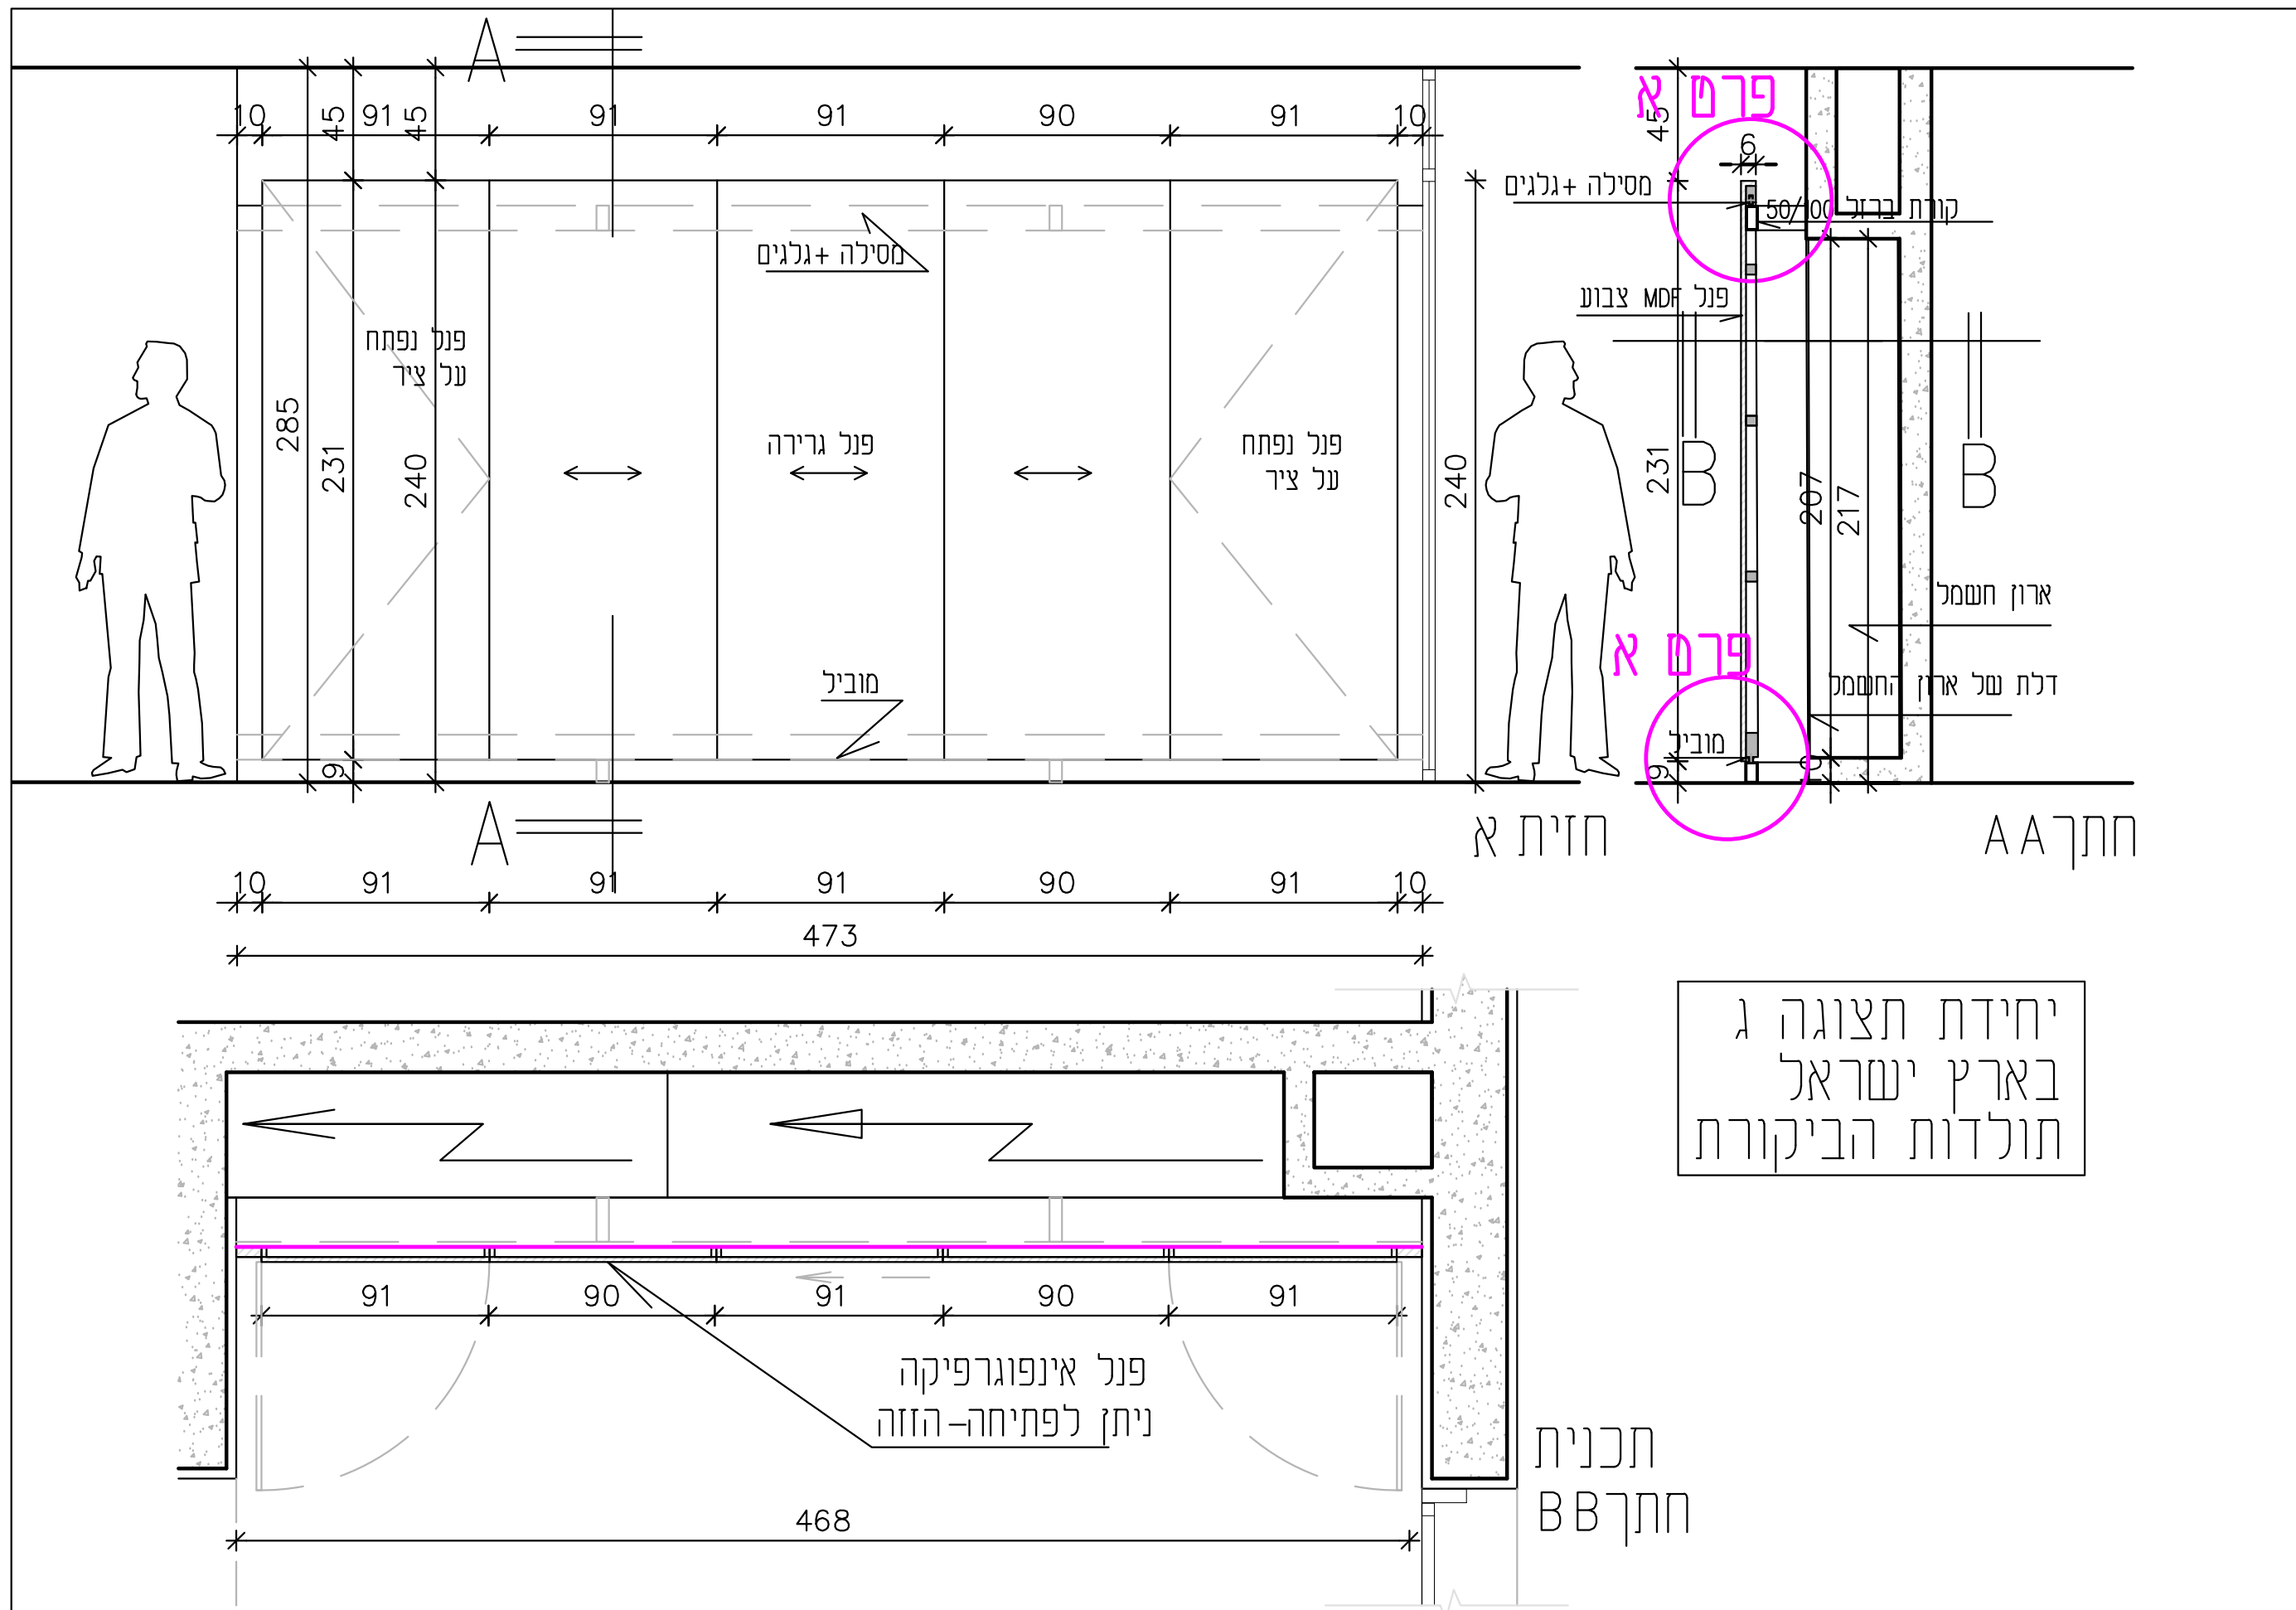

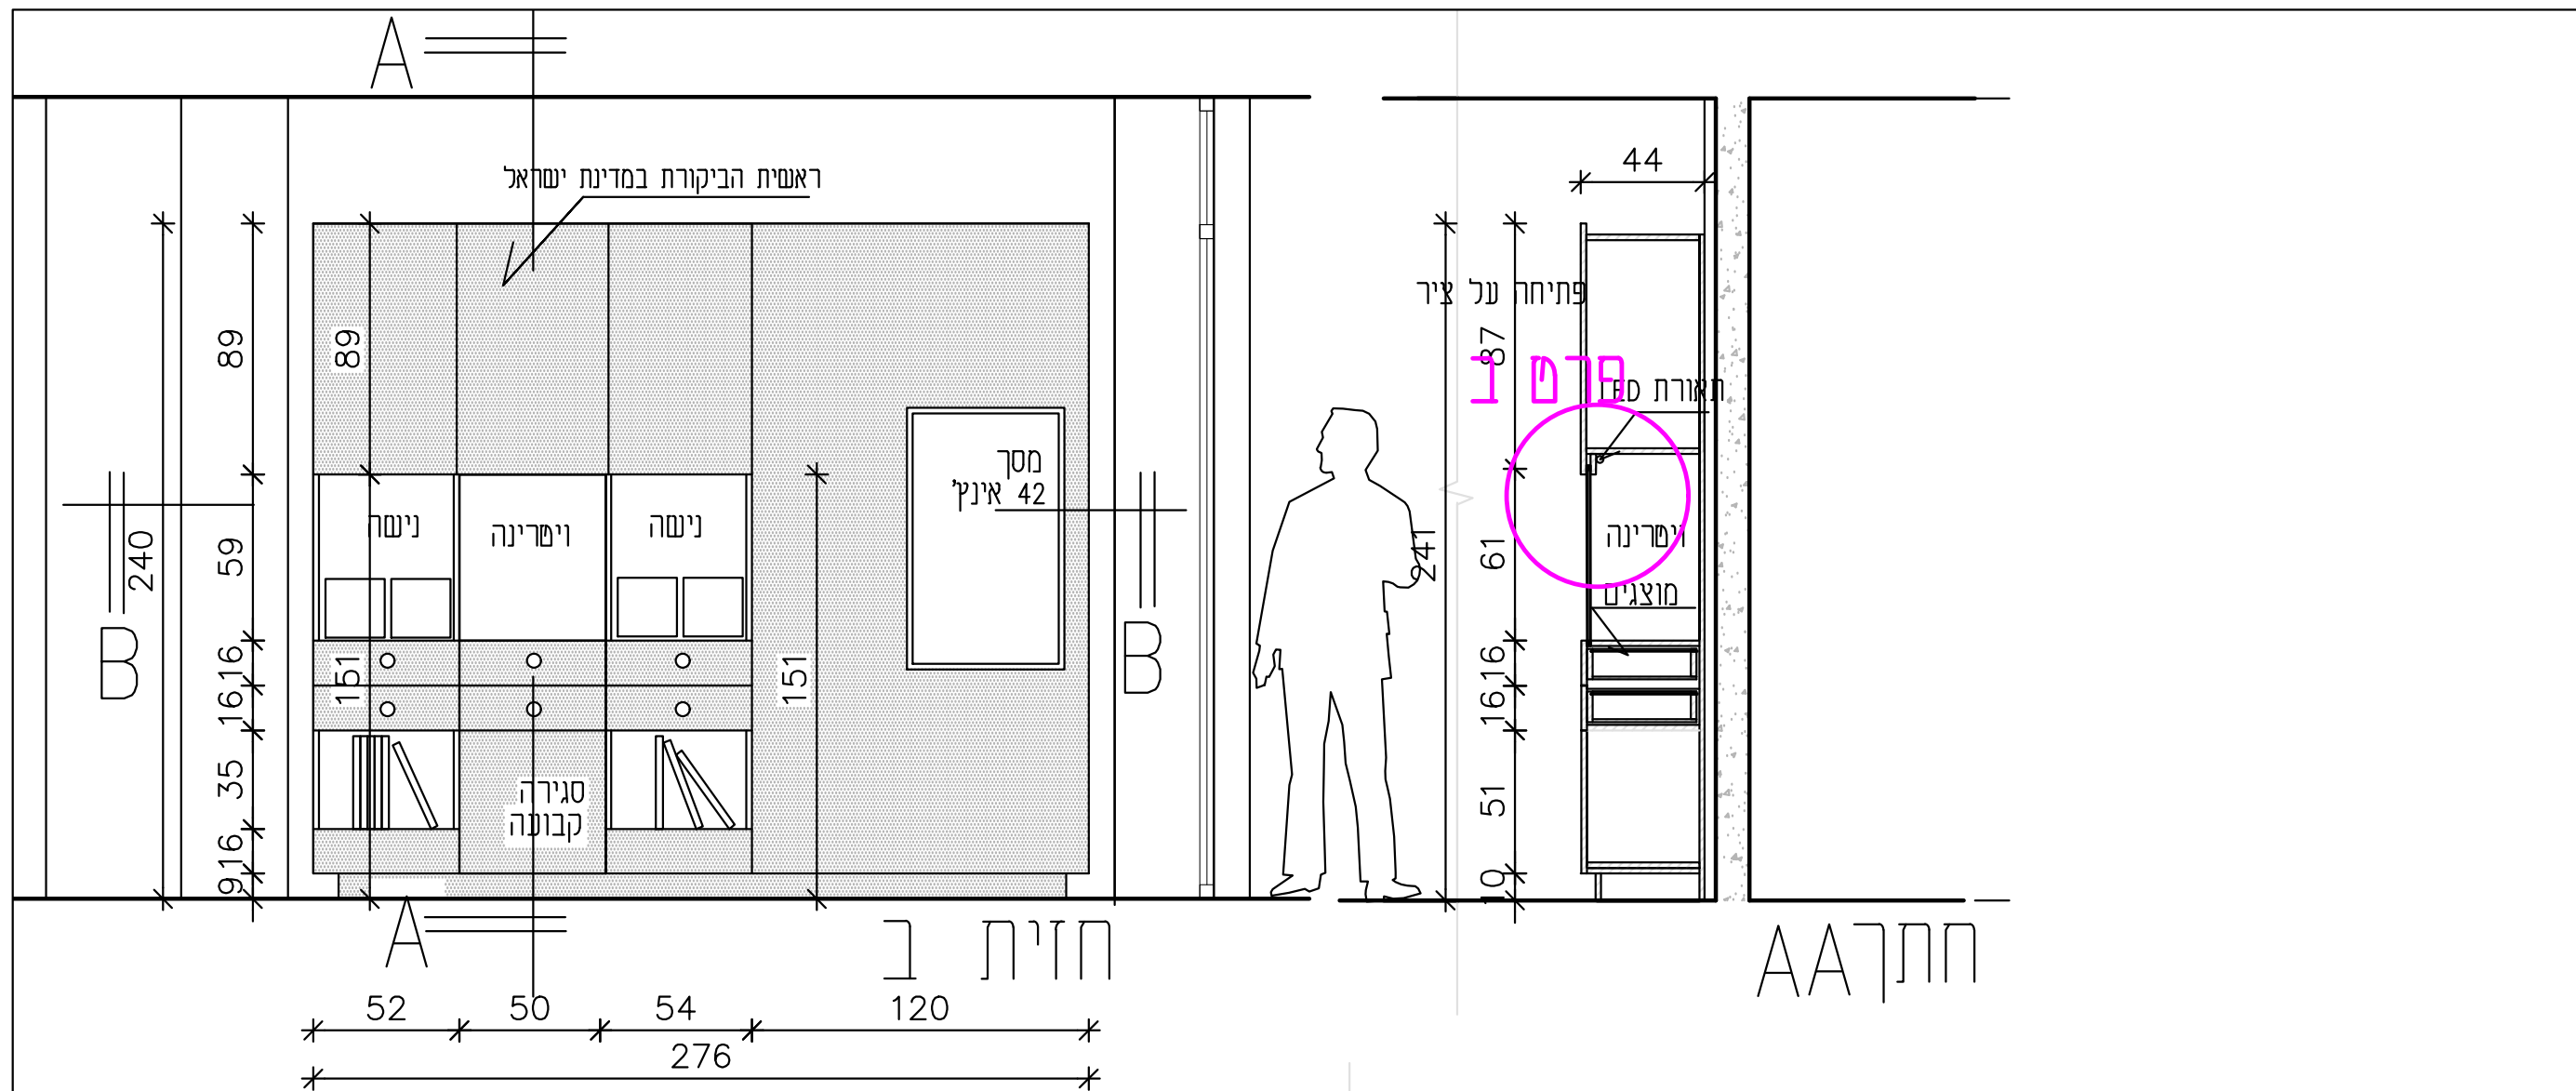


יחידת תצוגה ד
 ראשית הביקורת במדינת ישראל
 נציבות תלונות הציבור

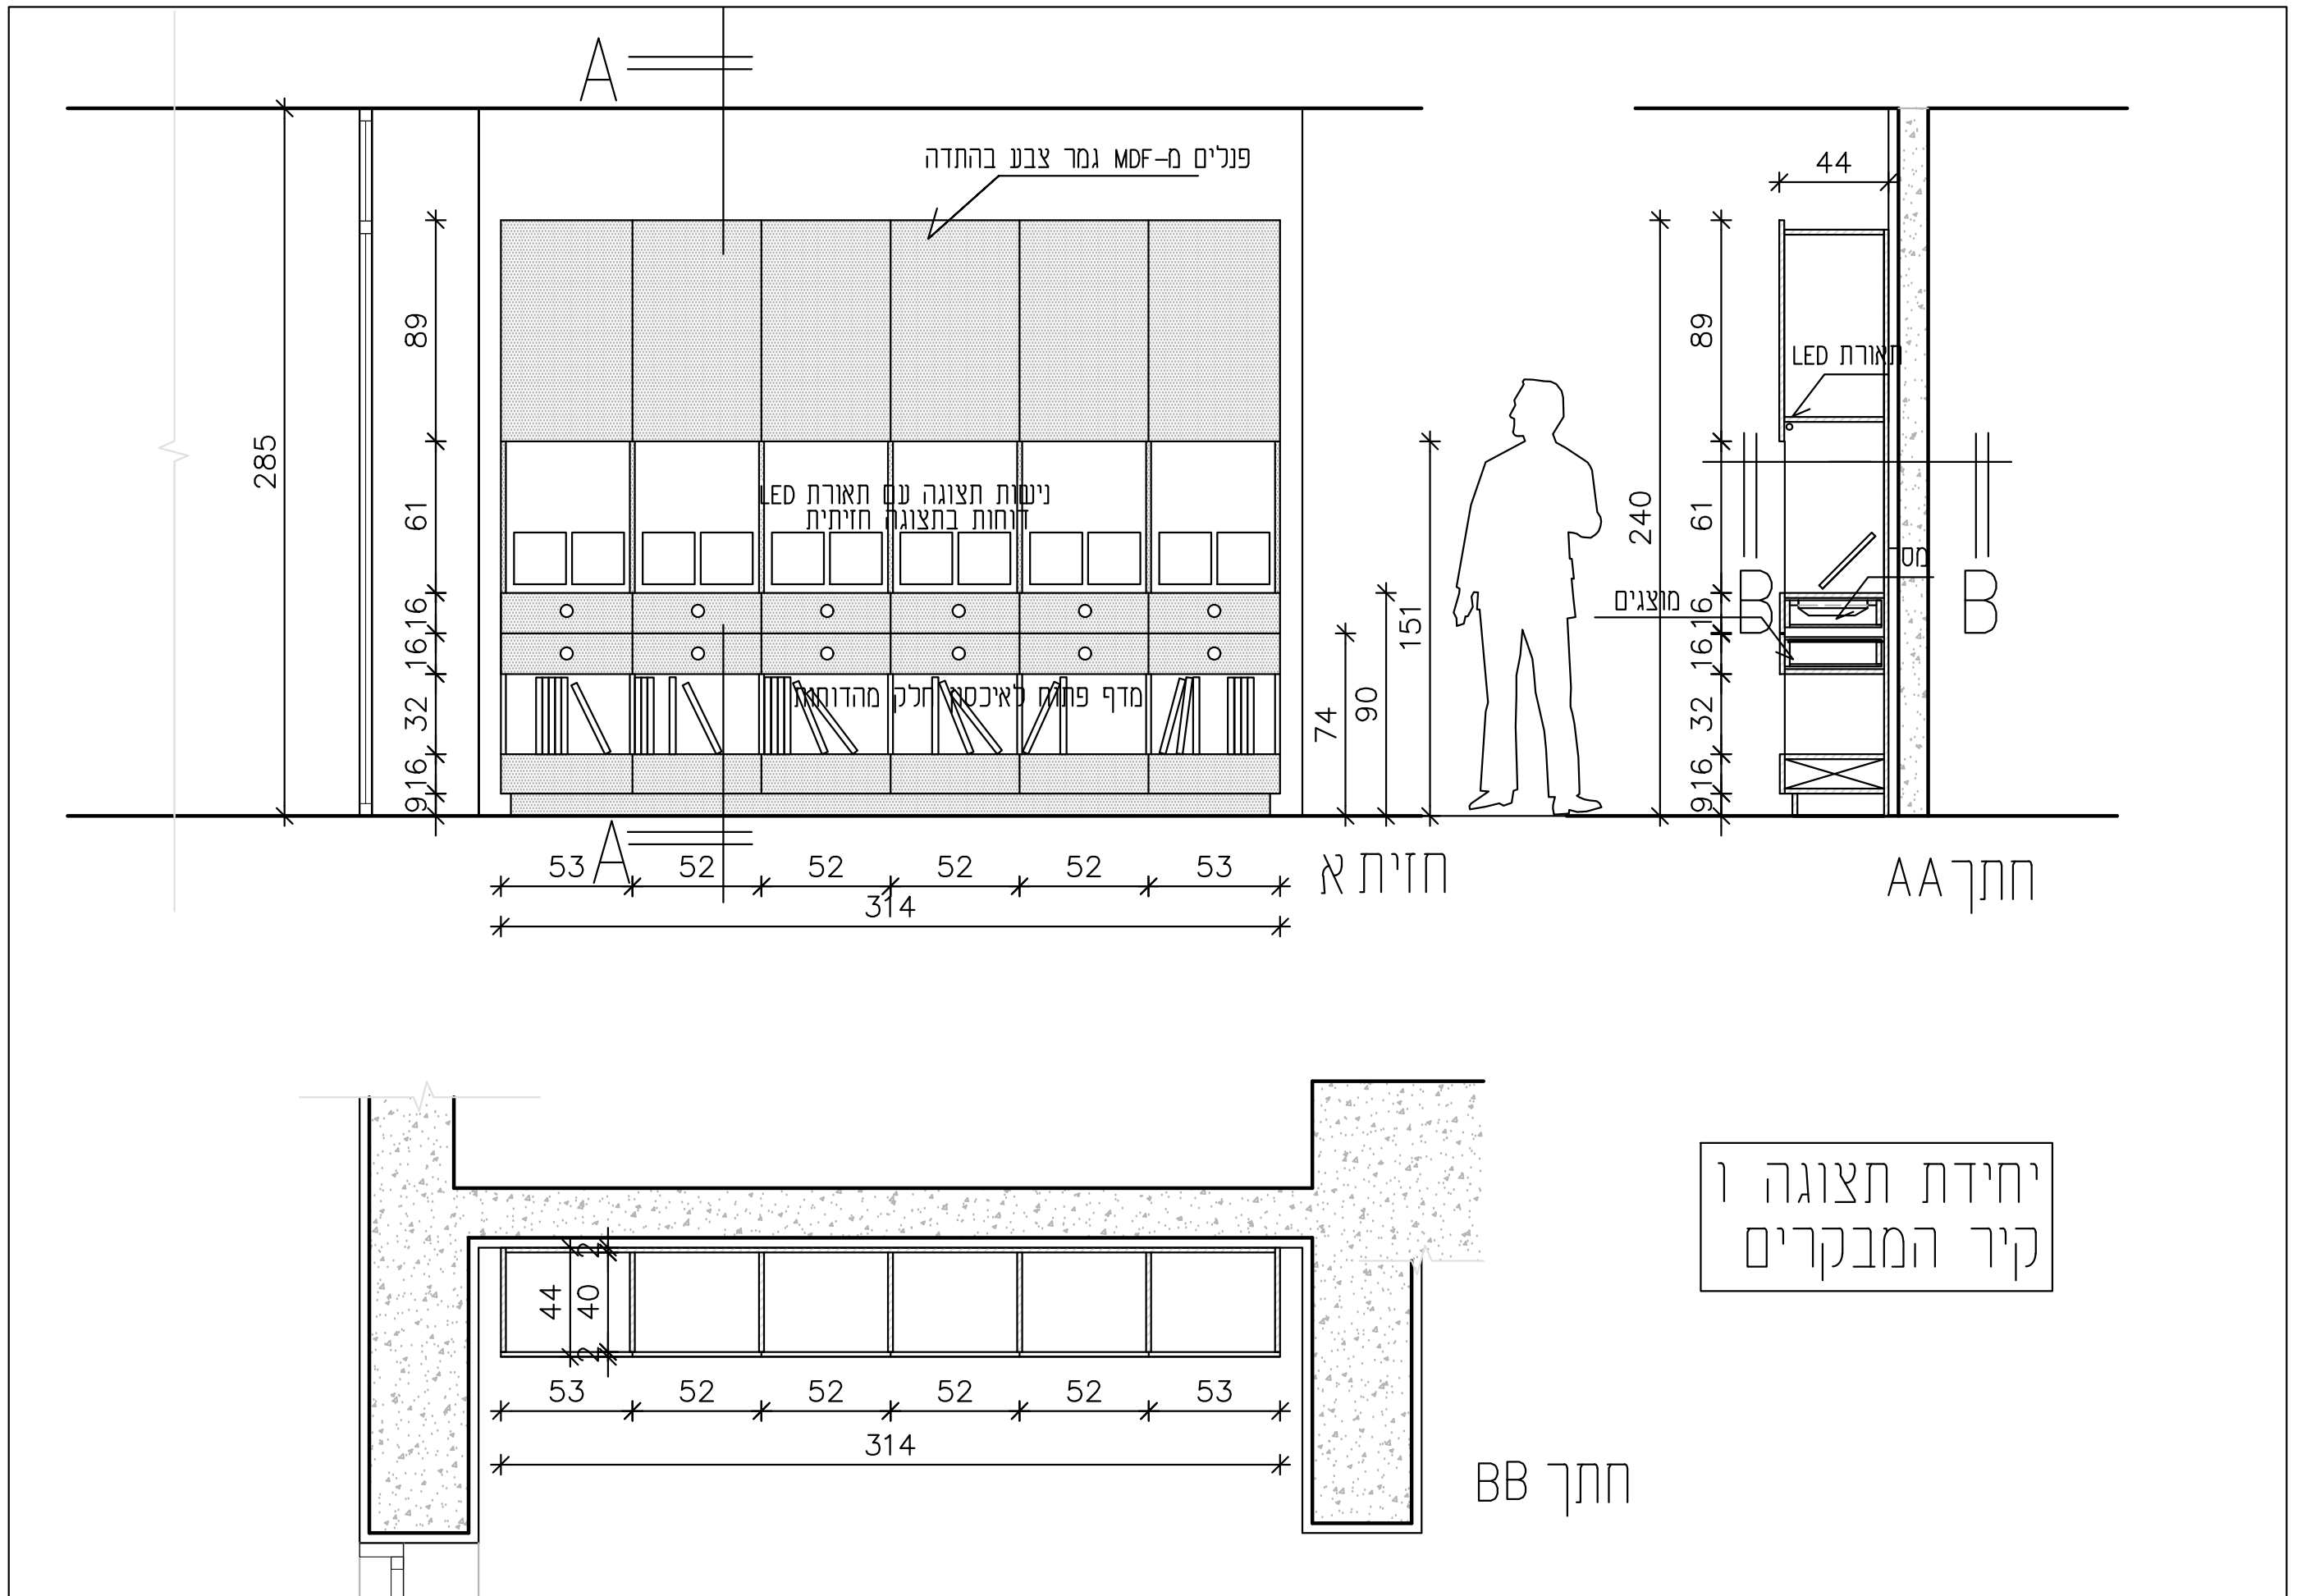

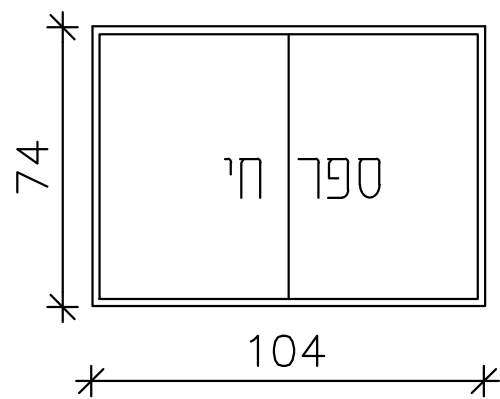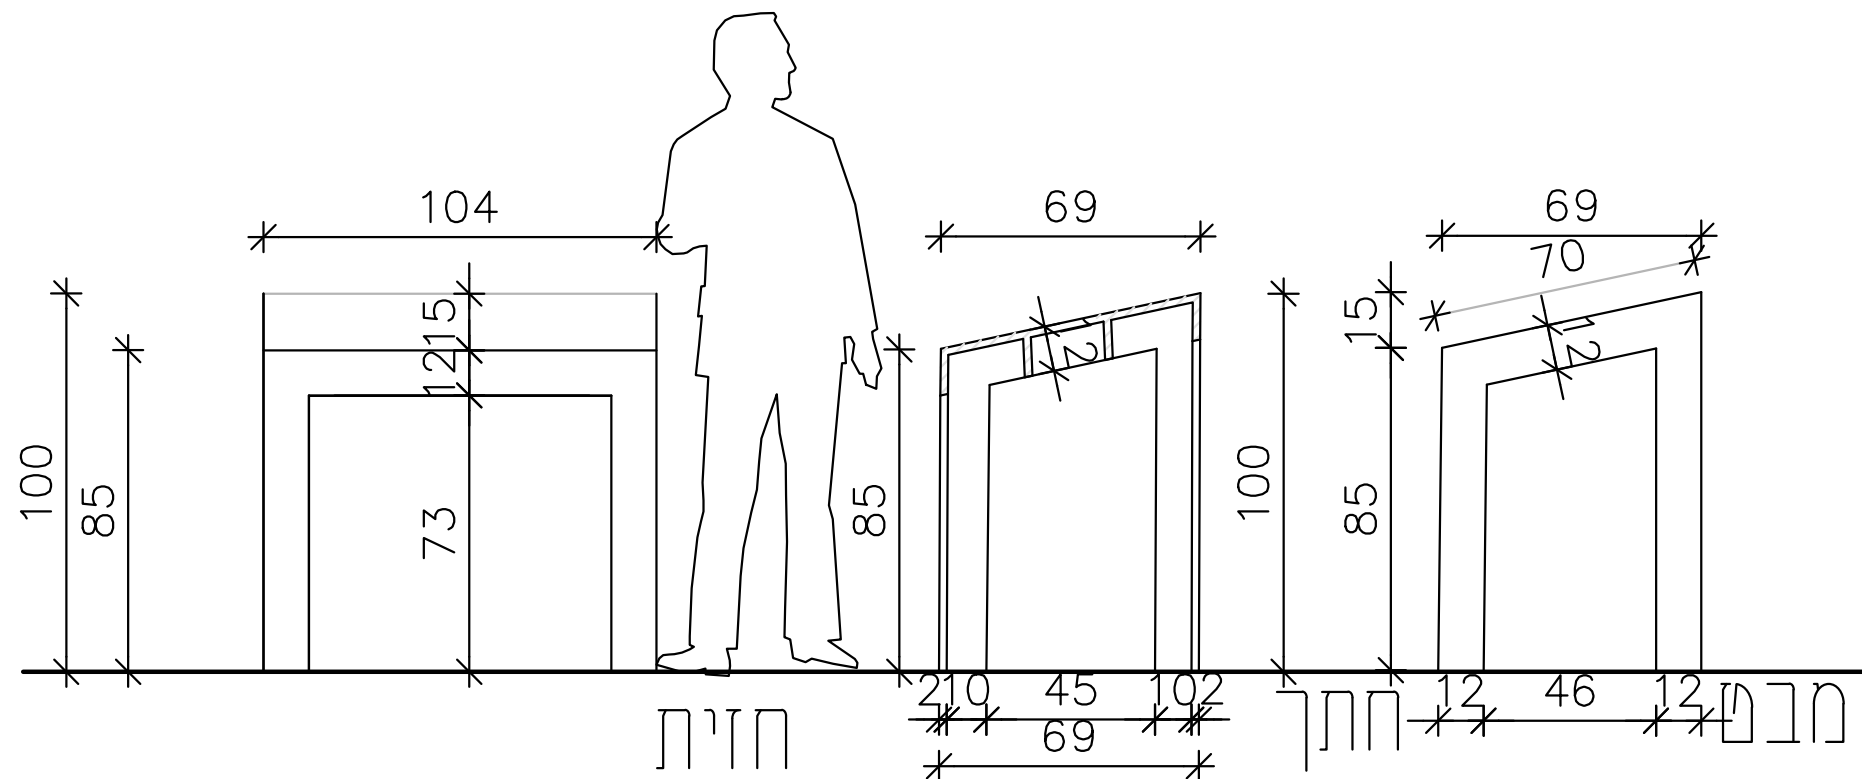



תכנית

יחידת תצוגה א
שולחן לספר חי

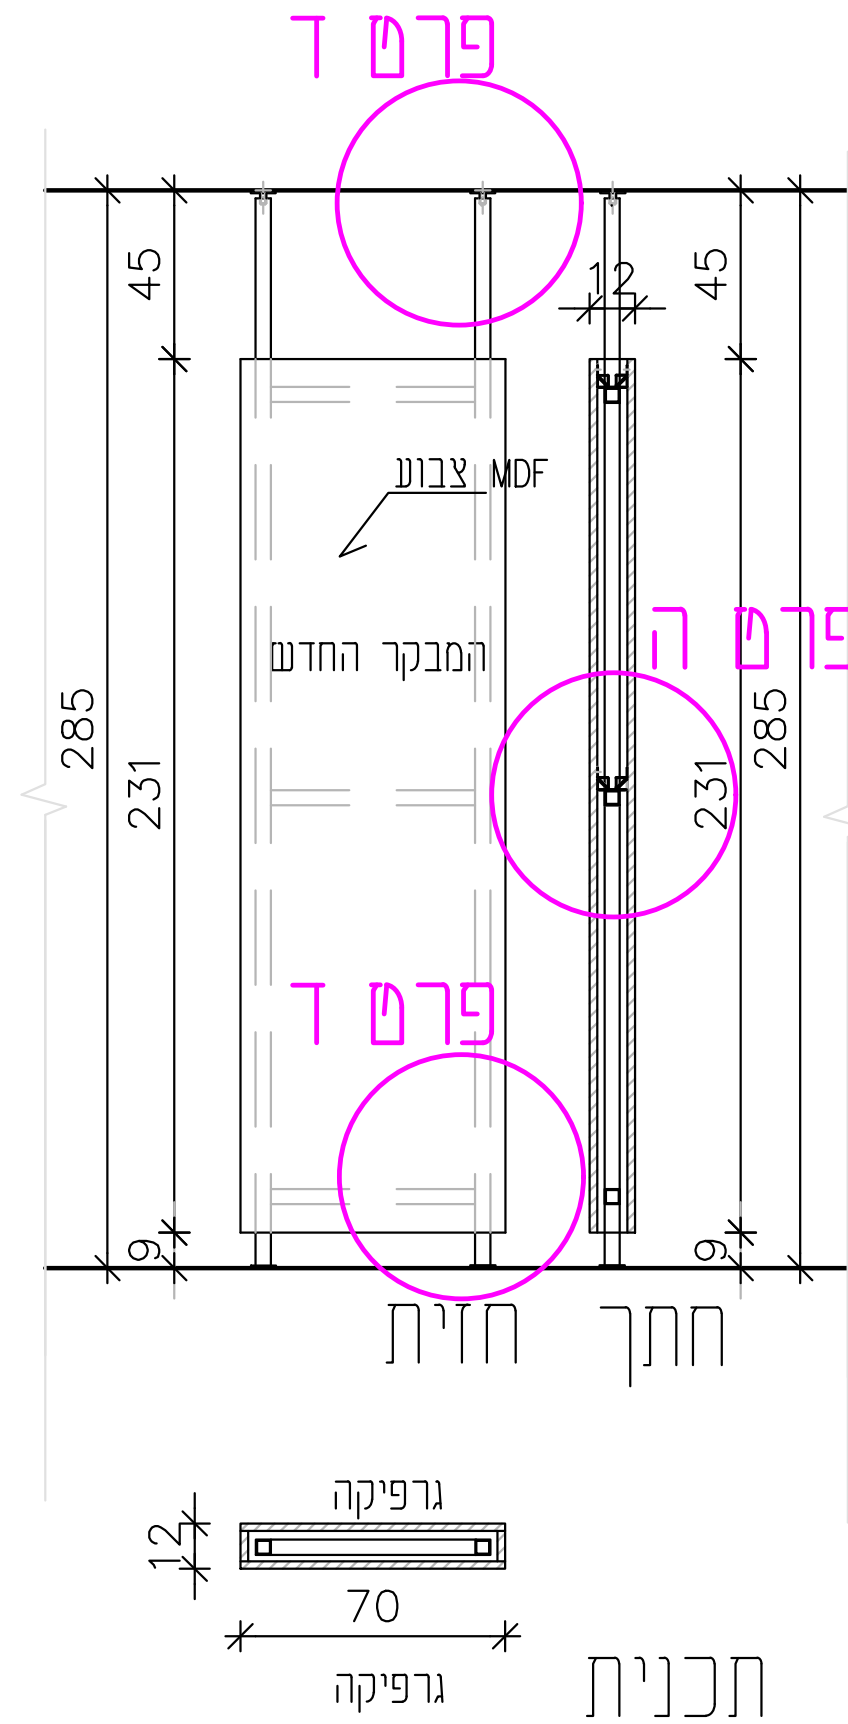


יחידת תצוגה ה
מבקר חדש

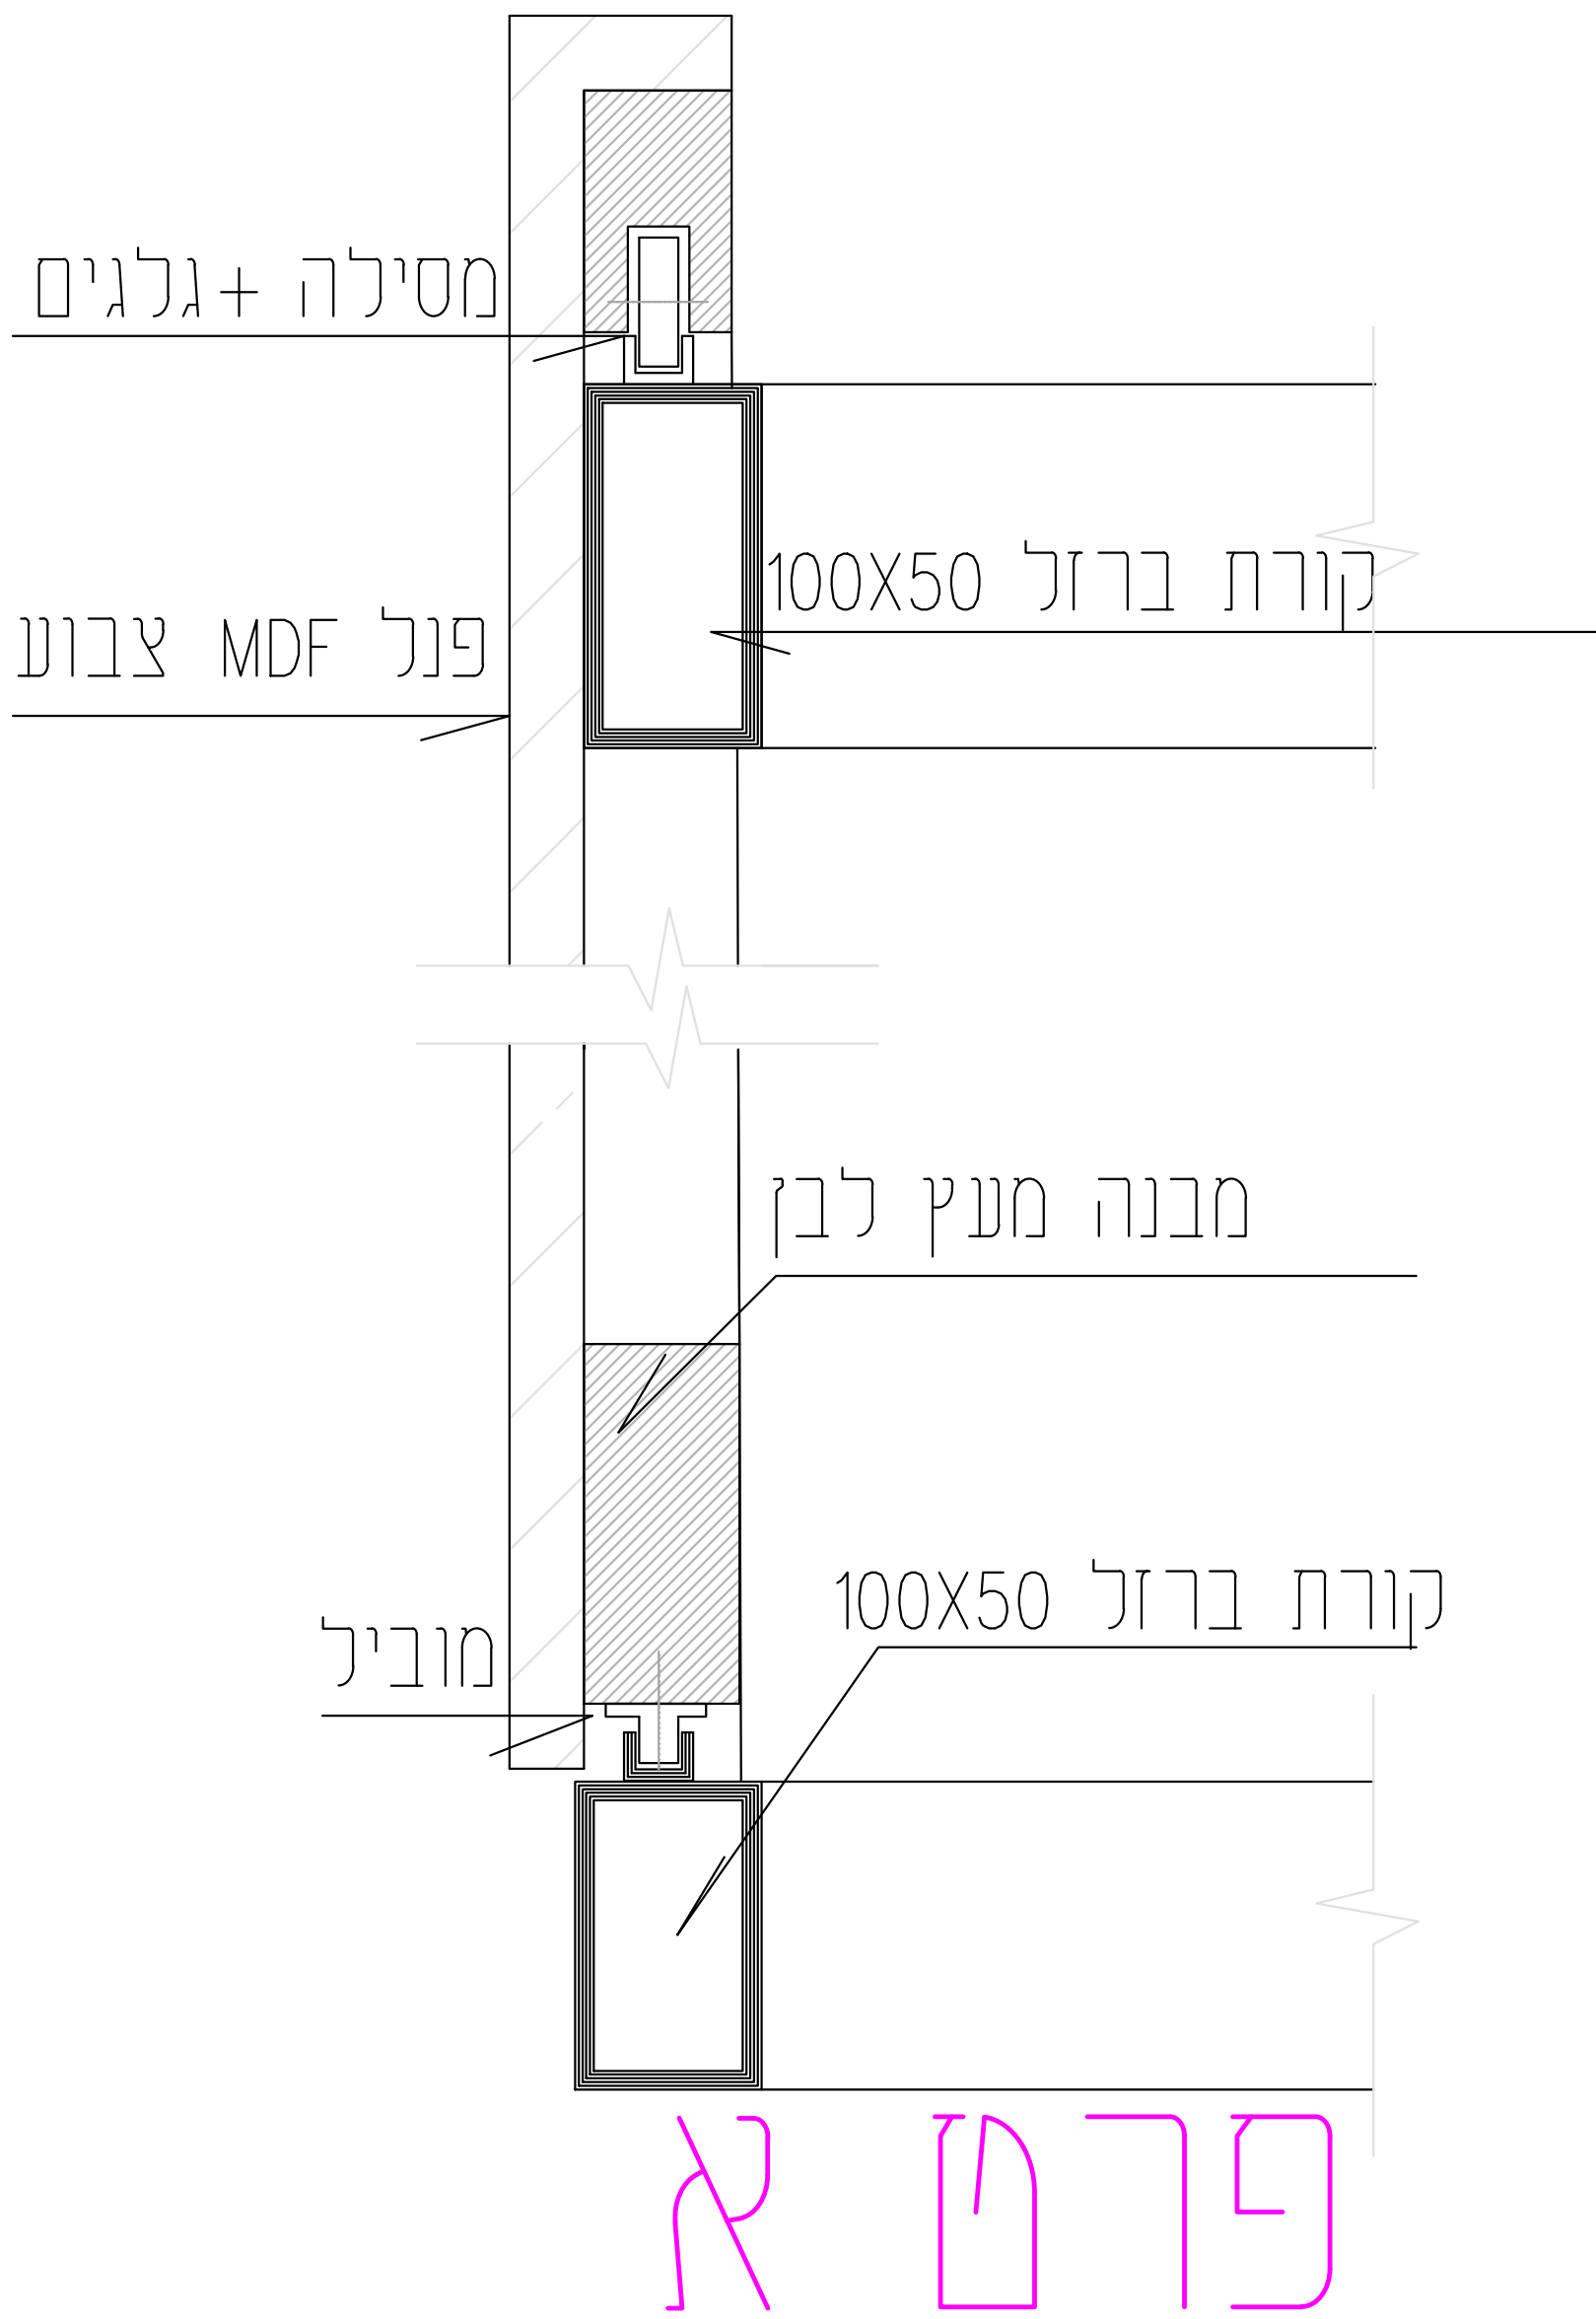

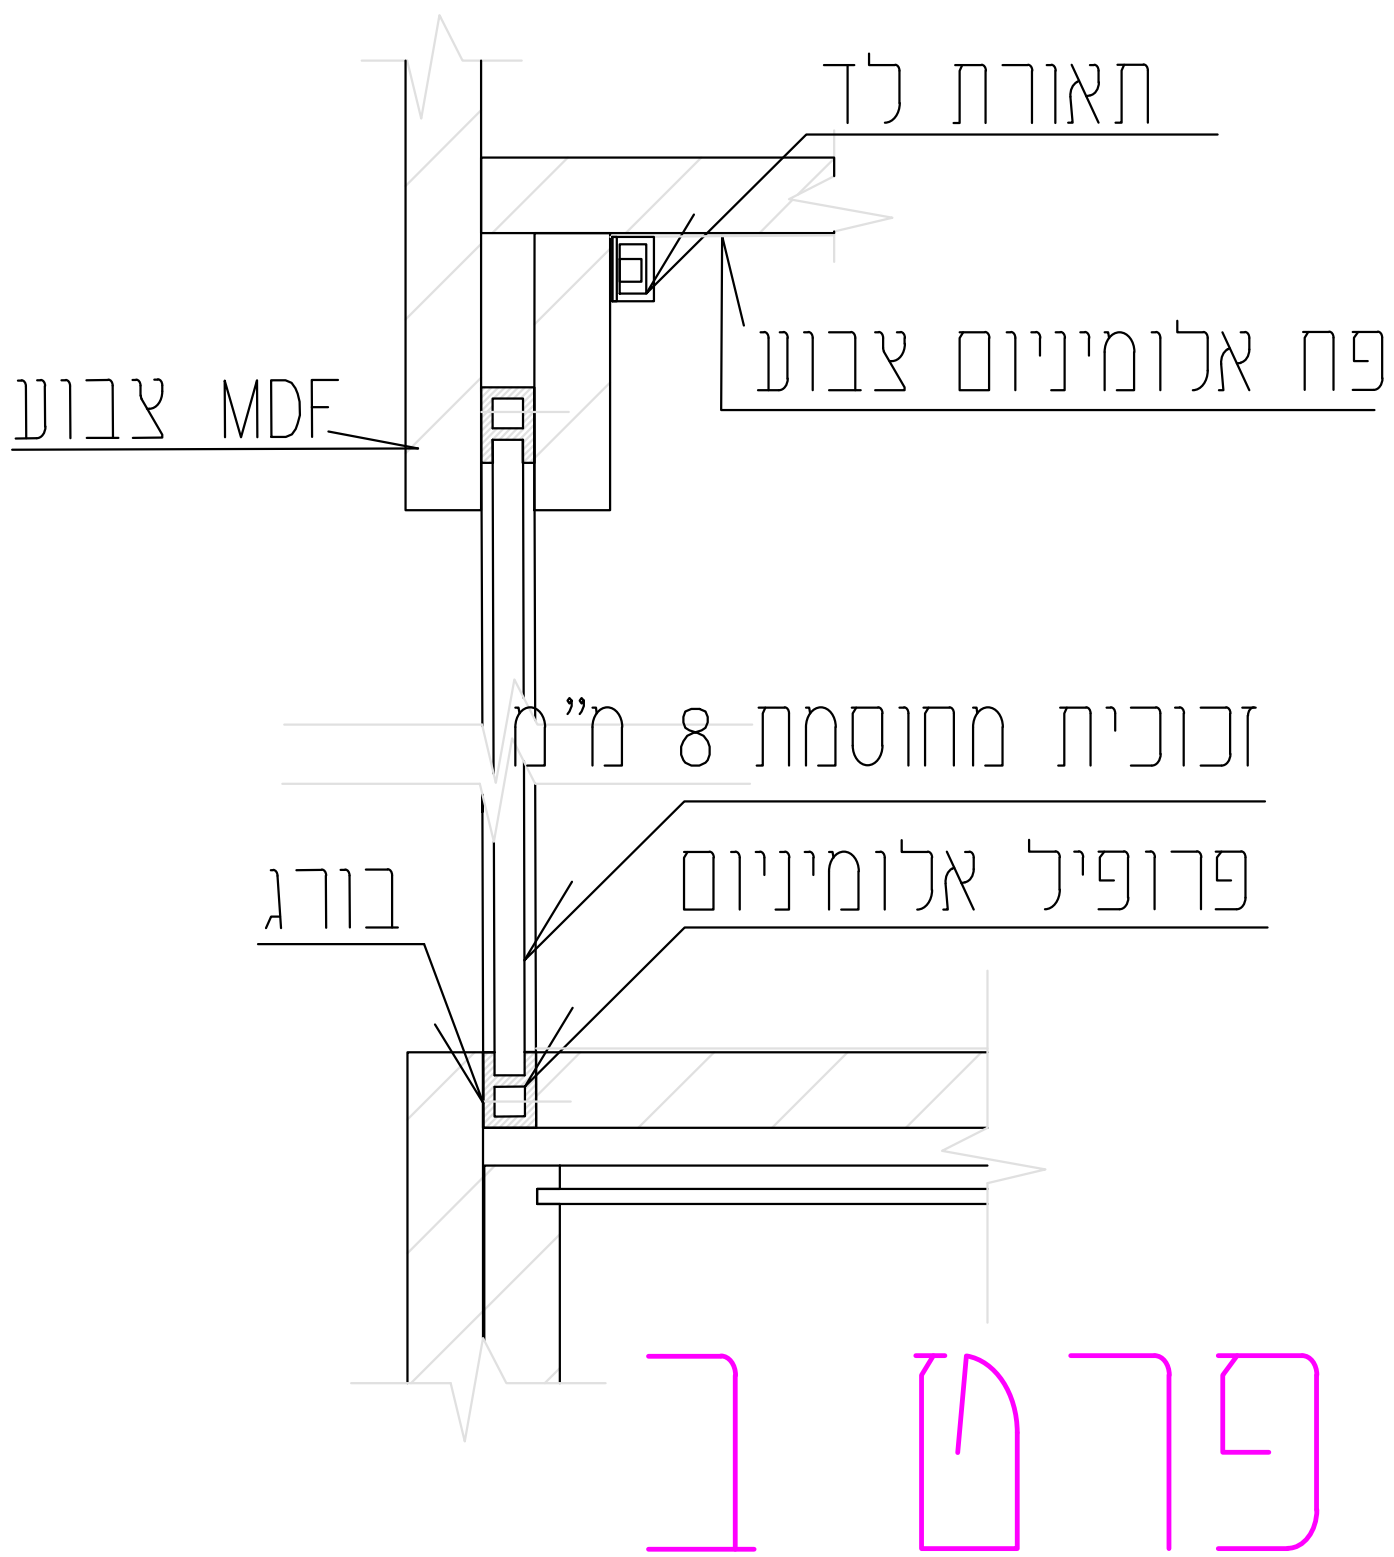



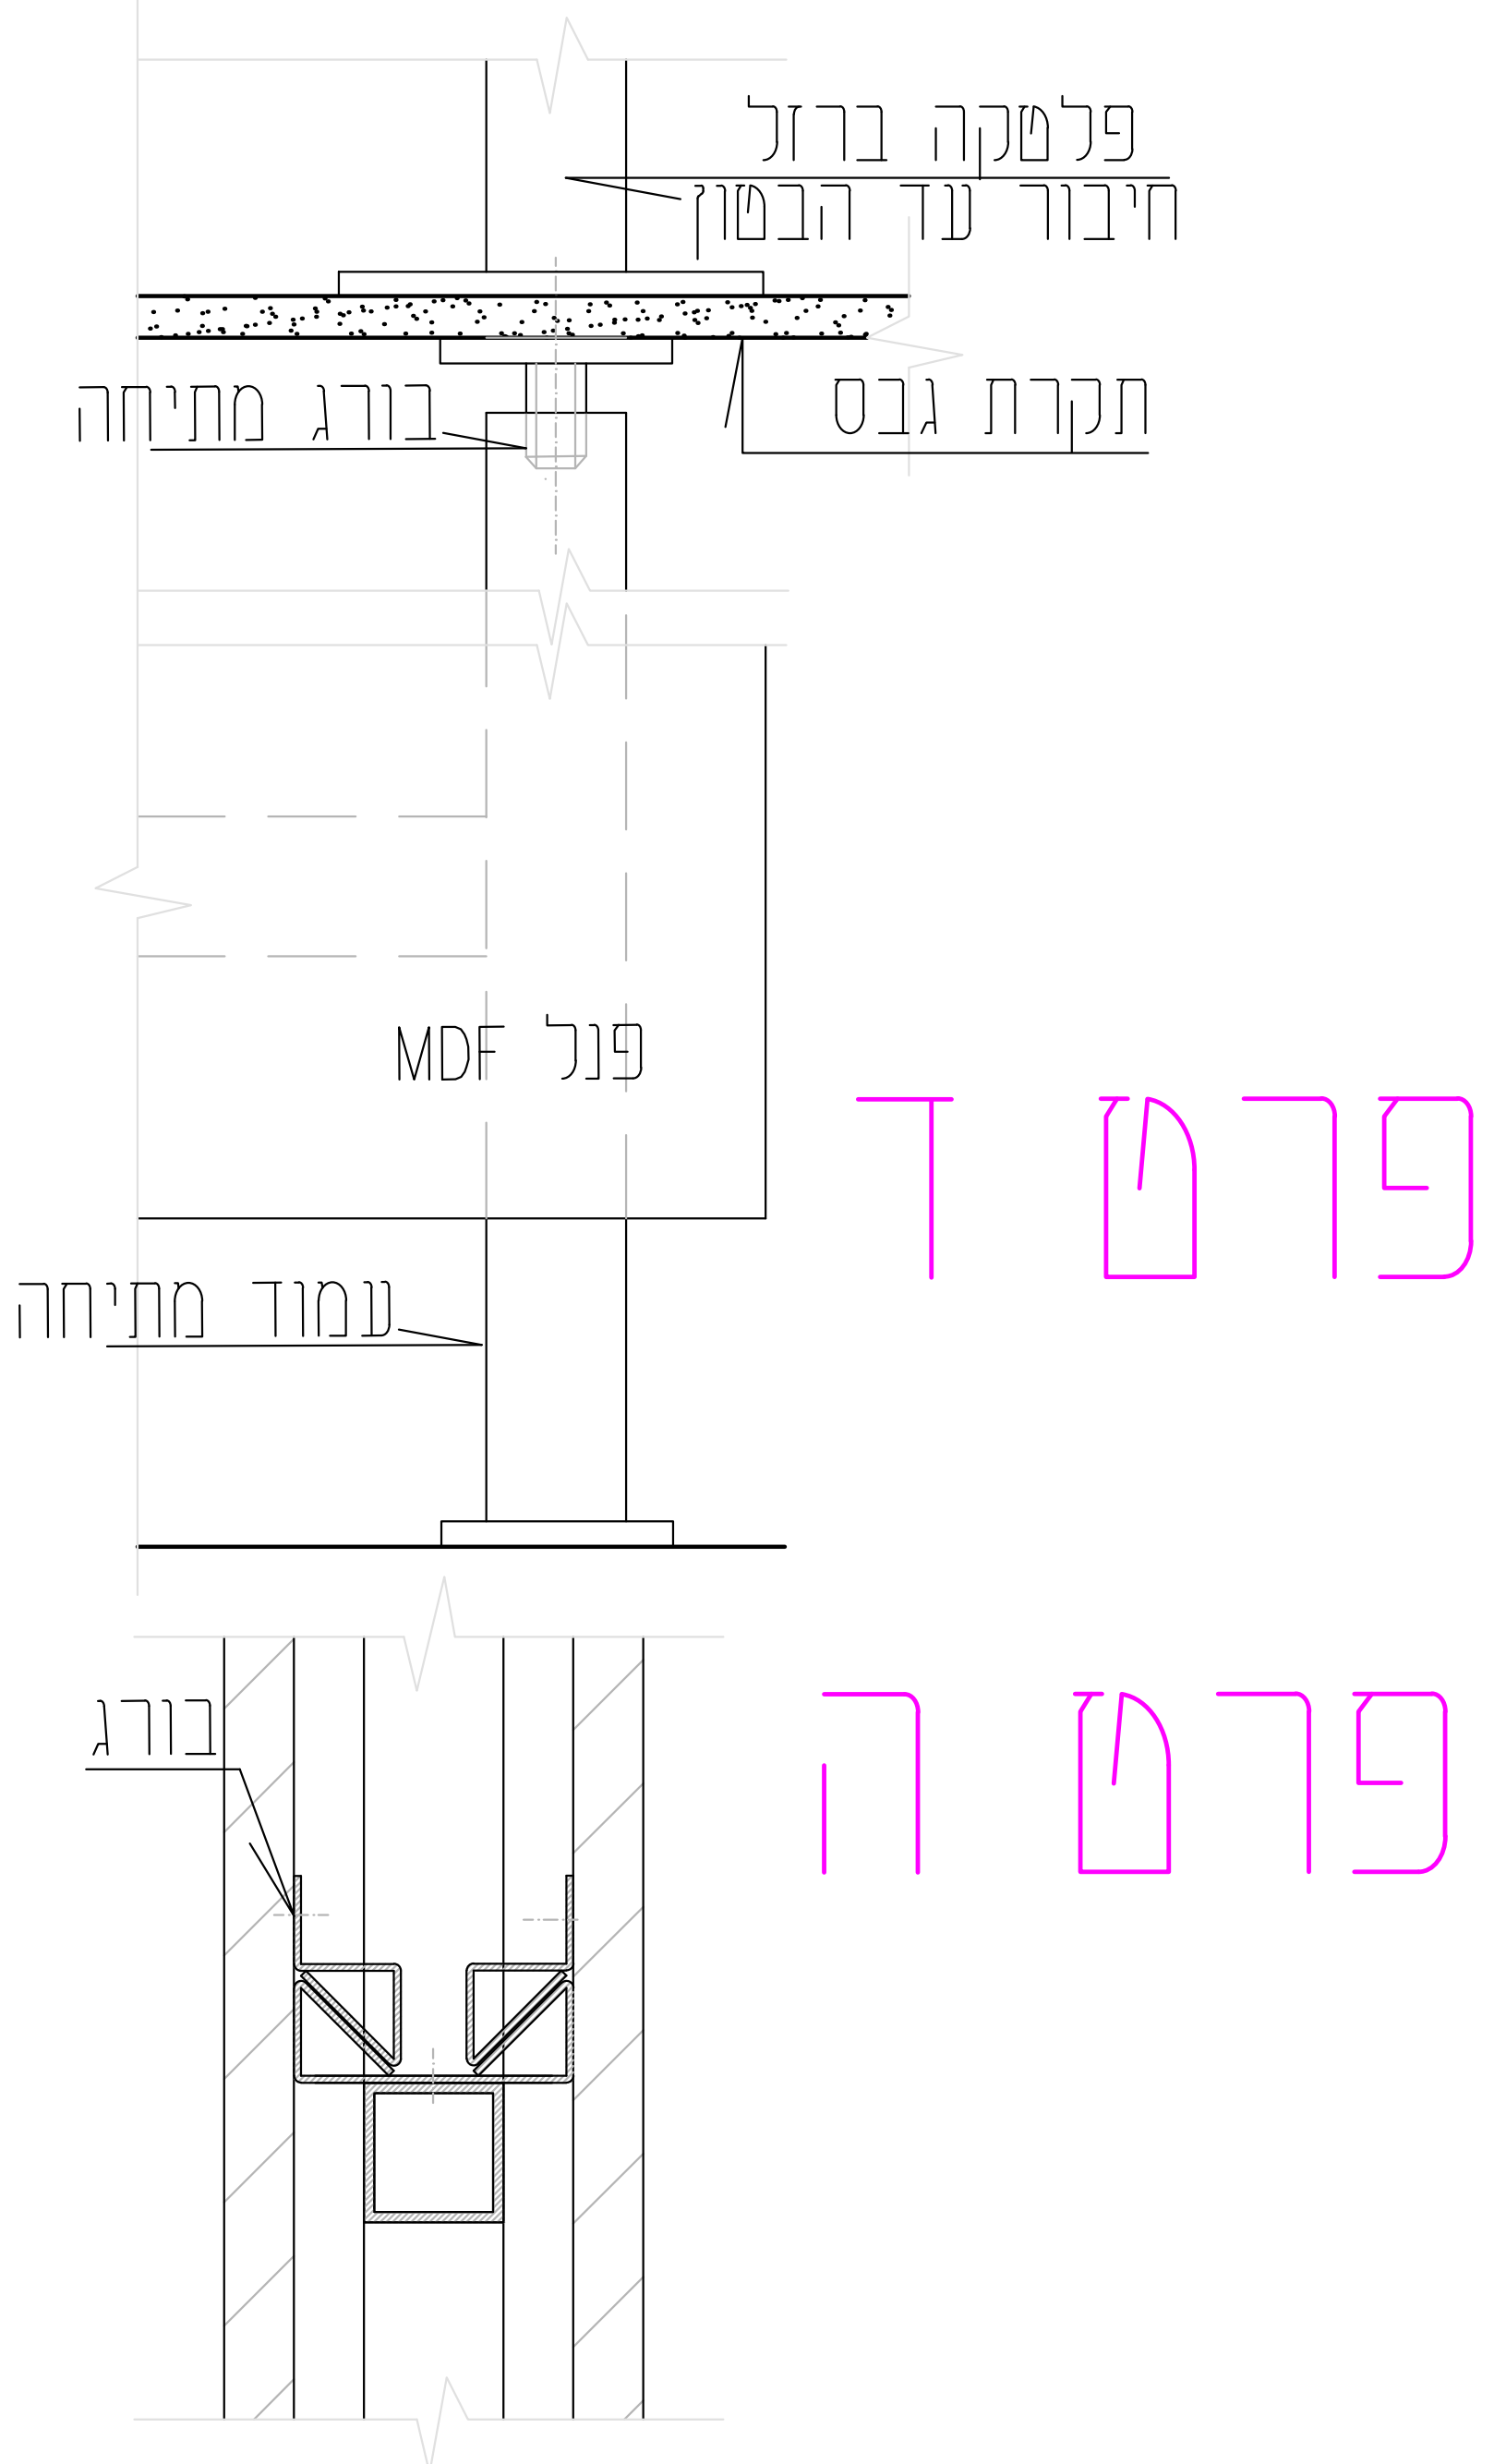

פרט ד

פרט ה