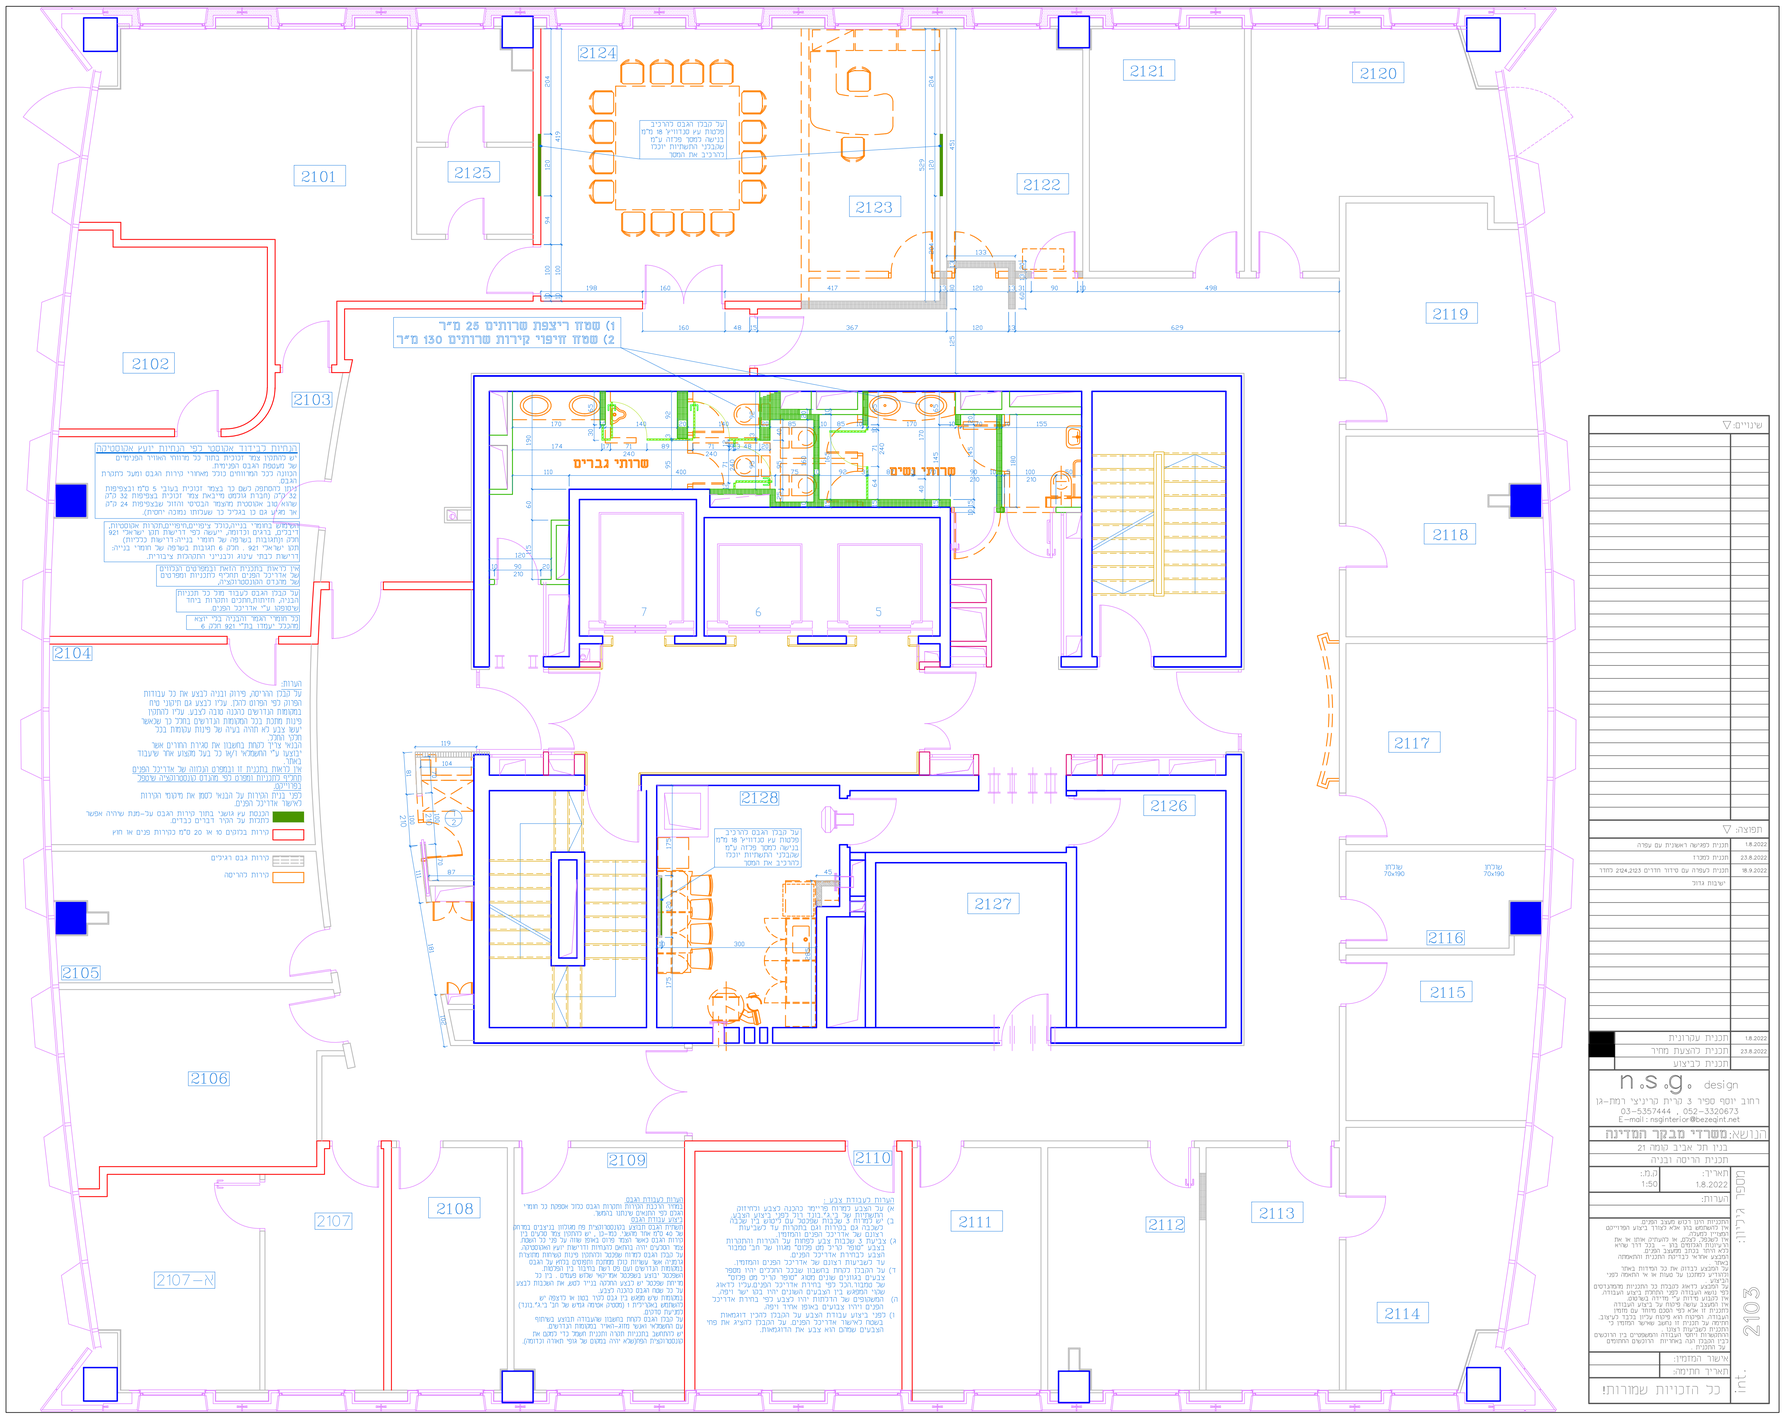
2124
2101
2125
2123
2122
2121
2120
2119
2102
2103
2118
2104
2117
2105
2128
2126
2127
2116
2115
2106
2109
2110
2108
2107
2111
2112
2113
2114
א–2107
שרותי גברים
שרותי נשים
1) שטח ריצפת שרותים 25 מ"ר
2) שטח זיפורי קירות שרותים 130 מ"ר
הערות:
על קבלן האריזה, פירוק ובניה לבצוע את כל עבודות הפירוק לפי הפרוט והנ"ל עליו לבצע גם תיעוד צוות במהלכות הפרוקים בהכנה טובה לצבע. עליו להחזיר פינות מחבת בכל המקומות הבולטים בחלל כך שלאחר "עשו צבע" לא יהיה נראה של פינות עמומות בכל חלקי החלל.
הקבוצ עליו לבחון בחשבון את סגירת החורים אשר בוצעו ע"י המשפלא ו/או כל בעל מקצוע אחר שעבודו באולם.
אין לראות בחוברת זו ובנספחים הבלווים של אדריכל המקים מוחלט בחברות ומפרט בכל תחומים קונסטרוקציה עפ"מ בפרוטים.
בכפי בניית הסברות על הבנאי לפמוך את מיקומי הסורות לאישור אדריכל המקים.
הבנסת ערב מושבי בתוך קירות הגבס עד-מנת שהיהיה אפשר לחברות עם החיבר דברים בבדים.
קירות בנוסים סי אי 20 סלפ בחברות פנים או חוץ
קירות גבס רגיליים
קירות לחריסה
הנחיות כלליות אנטומר בפי הנחיות יועצ אקוסטיקה
יש להתכון צמד זכוכית בתוך כל מיחזור האויר המפיקים של ובעמות הבגס המיוחדת.
הכוונה בכל המיחזים בגלל מאורגי קירות הגבס ומעב לחזקת הבגס.
צמקו להמחפם רשם כך בצמד זכוכית בעובי 6 סלפ ובצפיפות קל"ק/מ"ק אוטומית מלעבה הבסיס וחול שבצפיפות 24 ק"ג, אך מליע גם בו בצביע כך שבתוכו נמזה יחסית.
משתמש בחומר בניה בהיכל ציפוים-תיפוי-תכונות אקוסטיות דו"בדים בדים וכדומה. "יעשה ככך דרישות חוק ישראלי. הפי חוק/תבונה בשפתו של חומר בניה-דרישות בכלליות). וחוק ישראלי יבא. חלק 6 וחבנות בשלמה של חומר בניה. דרישות בתחי עיצוב והבנייתי והתכונות ציבוריות.
אין ראיות בחוברת הזאת ובמפרטים הבדוקים של אדריכל המקים ומהיי בזכויות המפורטים של מהבדים המבוטחרוטציה.
על קבלן הגבס לעבוד מיד כך תכניות הבניה, מיחומחתכים והסרות בית שמפסיד ע"י אדריכל המקים.
כל הפרי המצד בהבניה בלי יוצא מהבניך יעמדו בתי" 1691 תכן 6.
הערות:
על קבלן האריזה, פירוק ובניה לבצוע את כל עבודות הפירוק לפי הפרוט והנ"ל עליו לבצע גם תיעוד צוות במהלכות הפרוקים בהכנה טובה לצבע. עליו להחזיר פינות מחבת בכל המקומות הבולטים בחלל כך שלאחר "עשו צבע" לא יהיה נראה של פינות עמומות בכל חלקי החלל.
הקבוצ עליו לבחון בחשבון את סגירת החורים אשר בוצעו ע"י המשפלא ו/או כל בעל מקצוע אחר שעבודו באולם.
אין לראות בחוברת זו ובנספחים הבלווים של אדריכל המקים מוחלט בחברות ומפרט בכל תחומים קונסטרוקציה עפ"מ בפרוטים.
בכפי בניית הסברות על הבנאי לפמוך את מיקומי הסורות לאישור אדריכל המקים.
הכנסת ערב מושבי בתוך קירות הגבס עד-מנת שהיהיה אפשר לחברות עם החיבר דברים בבדים.
קירות בנוסים סי אי 20 סלפ בחברות פנים או חוץ
קירות גבס רגיליים
קירות לחריסה
הנחיות כלליות אנטומר בפי הנחיות יועצ אקוסטיקה
יש להתכון צמד זכוכית בתוך כל מיחזור האויר המפיקים של ובעמות הבגס המיוחדת.
הכוונה בכל המיחזים בגלל מאורגי קירות הגבס ומעב לחזקת הבגס.
צמקו להמחפם רשם כך בצמד זכוכית בעובי 6 סלפ ובצפיפות קל"ק/מ"ק אוטומית מלעבה הבסיס וחול שבצפיפות 24 ק"ג, אך מליע גם בו בצביע כך שבתוכו נמזה יחסית.
משתמש בחומר בניה-בכלל ציפוים-תיפוי-תכונות אקוסטיות, דו"בדים בדים וכדומה. "יעשה ככך דרישות חוק ישראלי. הפי חוק/תבונה בשפתו של חומר בניה-דרישות בכלליות). וחוק ישראלי יבא. חלק 6 וחבנות בשלמה של חומר בניה. דרישות בתחי עיצוב והבנייתי והתכונות ציבוריות.
אין ראיות בחוברת הזאת ובמפרטים הבדוקים של אדריכל המקים ומהיי בזכויות המפורטים של מהבדים המבוטחרוטציה.
על קבלן הגבס לעבוד מיד כך תכניות האבניה, מיחומחתכים והסרות בית שמפסיד ע"י אדריכל המקים.
כל הפרי המצד בהבניה בלי יוצא מהבניך יעמדו בתי" 1691 תכן 6.
הנחיות לעבודת הגבס
בחור הבנגה הסרות וחוברת הגבס בכול אפסח כך חומי הגבס בפי החומים שתוגו בחומר
לבצע עבודת הגבס
השחית הגבס הבנעי במומחהבות פיס מבחוי בריבים בחתים של 40 מ"מ אחד מעבר. בפי-גו. יש להחזק עמ פנים בין קרות הגבס באופ שאפ המפ פיהם בשפת בפי בל המפה עמ המבים יהיה בהחפם והבחיות ודרישת יעץ האקוסטיקה.
על קבלן הגבס לחדוק שמכבר ולהחבקו פיות קשיחות מתאימה בהמחפת הבדושים עם פיו דשה בינהו בין המפחת. המפחה בצבע בשפכטה שמלישא שלוש פעמים. בין כל שיחוי שמכבר יש לבצע התחלה. בנייר בפיו, אח השכבה לבצע על כל שטח הגבס הכבה לבצע.
במחמת שיש מפעיל בין הגבס לבין בטון או לחומה יש להשתמש באוירים ו (מסטיו אטחי גדוש של חב' ב.א.נוב) למניעת סדיקים.
על קבלן הגבס לבחח בחשבון שיעבודה הבנעי בשתוי עם האשמלאי ואשר מוא-האיר במחמת הבדושים יש להתחשב בחברות והבה והבניין ושאלי בין בחשבון את עבודות הקונסטרוקציה המפקשלא יהיה בחמים של פוי האזה והבחוק.
הערות בעבודת צבע -
א) על הצבע בשיחה מיוחד בהבנה לצבע והיחוזה המשעתיים של ב'בלי בוהב בחל בחוי בצבע והבצע הבחוי.
ב) יש לחדוק 3 שבחות שמכשר עם ביחוי בין שבחה לשבחה גם בהירות וגם בהחרות עד לשביעות רצונם של אדריכל המבים והמחמן.
ג) בצביעת ב שבחות בצבע לסמוח על הבהירות והחרות בצבע שמסר לבדיק בחי מיוחד מאות של חב' המבוי
הצבע בהחירות אדריכל המבים.
על לשביעות רצונם של אדריכל המבים והמחמן.
ד) על הקבלן להחת בחשבון שבבה המבדים יהיו מספר צבעים בשונים ושוני לשמר מרכז מים מיוחד של המבוי הבך לפי בהירות אדריכל המבים בהירות בהירה ביותר בהירות אדריכל שהיה המבוע בין הבבעים השונים יהיו בבו ישר ויחיד.
ה) המשבוים של הדבחות יהיו לצבע בפי בהירות אדריכל המבים ויהיו צבועים באופן אחיד ביותר.
ו) בפי בצוע עבודת הצבע על הקבלן ליתיך דוגמאות בשטח לאישור אדריכל המבים. על הקבלן להציג את פני הצבעים שמלים הוא צבע את הדוגמאות.
שינויים:▽
תמצה:▽
1.8.2022 תכנית לפראשונית עם עמדה
23.8.2022 תכנית נתבדו
18.9.2022 תכנית לעמדה עם סידור חדרים 2104,2103 וחדר ישרות גרוב
1.8.2022 תכנית עקרונית
23.8.2022 תכנית להצעת מחיר
תכנית לביצוע
n.s.g. design
רחוב יוסף טפיר 3 קרית כריניצי רמת-גן
03-5357444 , 052-3320673
E-mail : nsginterior@bezeqint.net
הנושא: משרדי מבקר המדינה
בנין תל אביב טוחה 21
תכנית הריסה ובניה
תאריך: 1.8.2022
מ.מ: 1:50
הערות:
מספר גרסה: 203
הוכנו ע"י:
אין להשתמש בהן אלא למטרן בהנו המוזכרים
אין להפקיד לקבלן או להעתיק אותן או את המידע הכלול בהן בכל דרך שהיא
המבצע אחראי לבדיקת התכנית והתאמתה לאתר
על המבצע בבדיק את כל המידות באתר ולהודיע למתכנן על כל סטיה או הימוש ממי שנקבע
על המבצע לראות לתבדק כי התכניות מתואמות בין כל הגורמים השונים
אין לבצע עבודות עיי מתיקון בשרטוט
אין להשבע שימוש בחלק מהתכנית ללא קבלת הרשאה מהמתכנן
תחזוקת זו אלא לפי הסכם מיוחד עם מחמן
העבודה בפרטות הוא פיתוח עיצוב וקבוד הרעיון. תחזוקת זו הוכנו שאינ המחמן לי
התכנית הוכנה בהתאם לתקנות התכנון והבניה (סדרי הבקרה והפיקוח), תשכ"ה-1965
בכין הוכנו הנה באחריות הרוקעים החתומים על התכנית
אישור המזמין:
תאריך חתימה:
כל הזכויות שמורות!

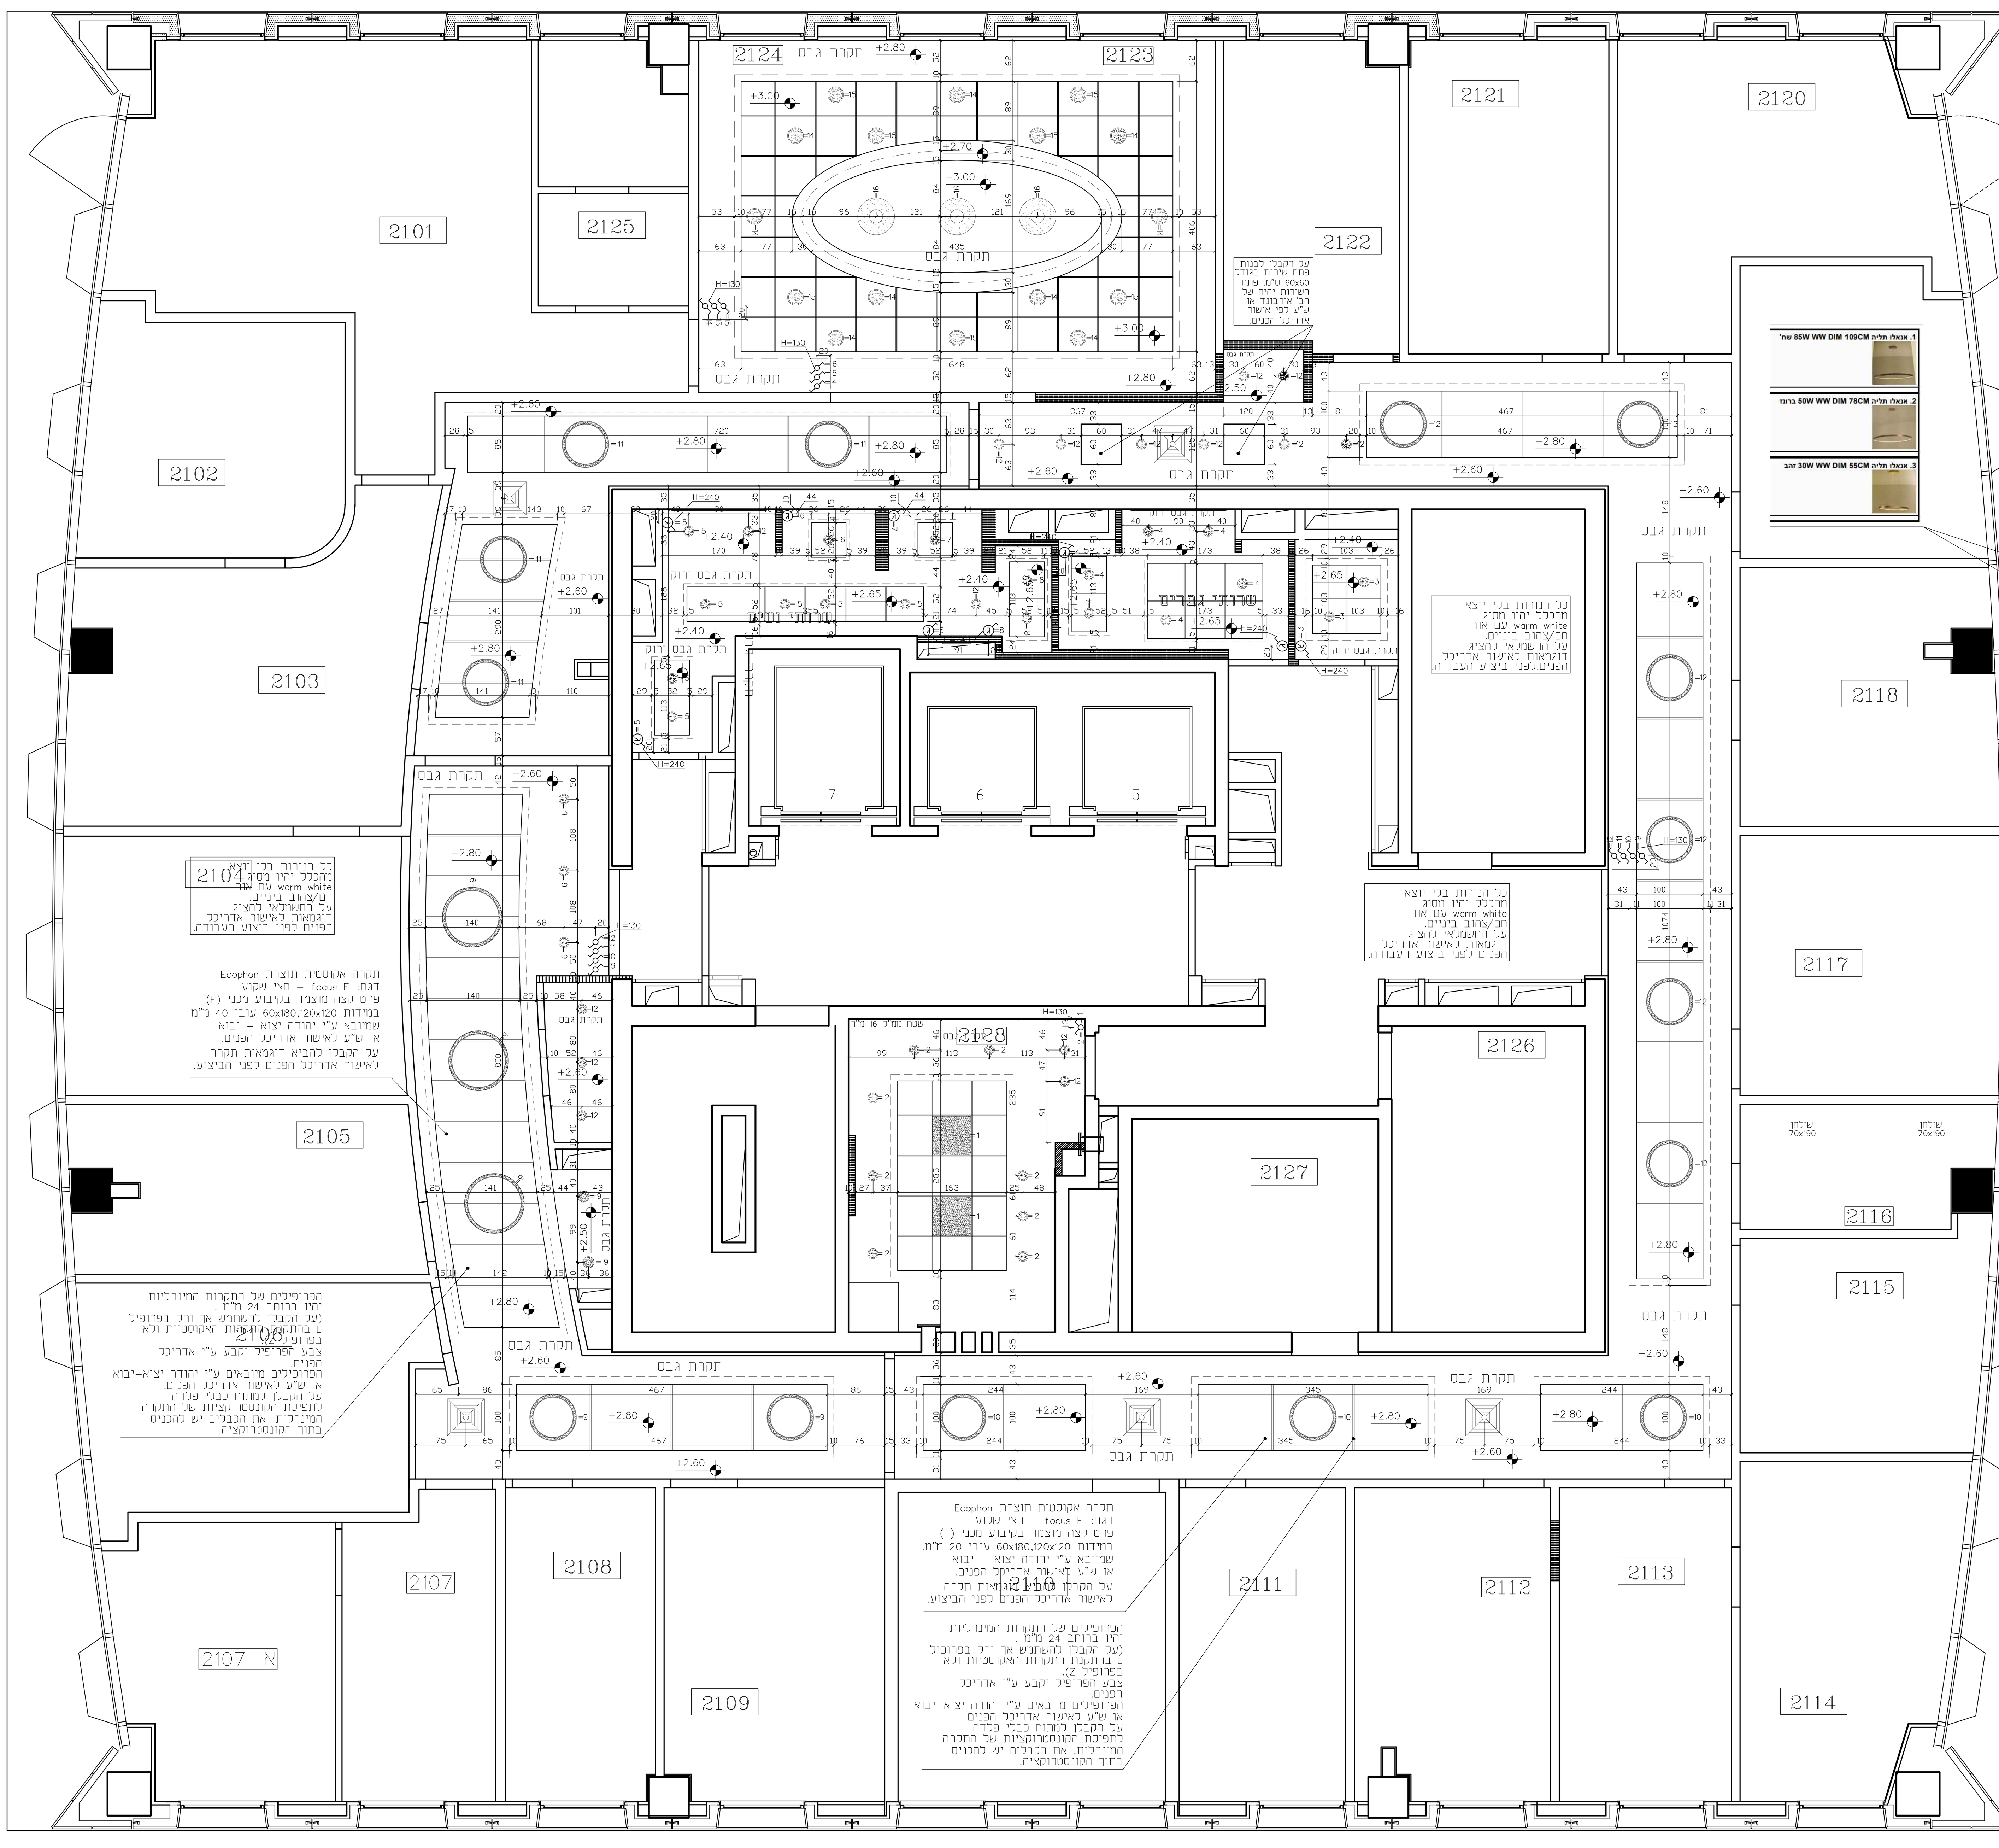

הערות:

עבודות החשמל יבוצעו עם חומרים בתו תקן 981 ולפי חוקי מדינת ישראל , כל הצנרת תהיה תקנית מבחינת אש ולכל מערכת תהיה צבע צנרת שונה(לפי התקן).
על הקבלן לחשב את הנקודות ,השקעים ומפסקים. במקומות שיש מספר שקעים יש להשתמש ביחידה מחוברת.
עבודת החשמל כוללת העברה של מע' החשמל מהארון הראשי לכל שקע וכל גוף תאורה בנפרד ולכל מע' טלפון , טלוויזיה ומחשב.
כל מעגלי החשמל יחולקו ע"י החשמלאי בצורה הטובה והיעילה ביותר כך שלא יהיו בעיות בהדלקת מספר מכשירים במקביל. על החשמלאי לדאוג לכך שלא יותר מ-6 מנורות יהיו מחוברות במעגל אחד.
אין לראות בתכנית זו ובמפרט הנלווה של אדריכלי הפנים תחליף לתכניות ומפרט לפי מהנדס או יועץ חשמל ותקשורת שיטפל בפרוייקט.
העבודה נמדדת לפי נקודות, הנקודות כוללות את כל החומרים ואביזרים לרבות מפסקים,שקעים,מפסקי פחת,מפסקים חצי אוטומטים וכו'. עבודת החציבה בקירות ובתקרות וסגירתם לאחר הביצוע כך שנותר אך ורק לעשות טיח.
עבודת פתיחת החורים בתקרות גבס ותקרות מינרליות ובקירות גבס בשילוב עם אנשי הגבס, מחושבים בנקודות מאור ובנקודות אחרות.
כל הקומפלט מוכן לשימוש ומוכן לביקורת של חב' החשמל עם נדרשת בקורת זאת.

- מפסק בודד
- מפסק כפול
- מפסק מחליף
- מפסק גלאי למנורות בגובה של 2.40 מ'

גוף תאורה LED שקוע עגול של חברת אור עד מהנדסים(1987) בע"מ
דגם: MAXILIGHT DOWNLED 120 או ש"ע
לאישור אדריכל הפנים.

גוף תאורה דקורטיבי תלוי על חוט מהתקרה לפי בחירת אדריכל הפנים.
האור חם ביניים לאישור אדריכל הפנים.

גוף תאורה LED שקוע אור חם ביניים
במידות : 59.5x59.5
לאישור אדריכל הפנים.

גוף תאורה דקורטיבי תלוי על חוטים מהתקרה בקוטר 90 ס"מ של חברת GLOW או ש"ע לאישור אדריכל הפנים.
האור חם ביניים לאישור אדריכל הפנים.

גוף תאורה דקורטיבי תלוי על חוטים מהתקרה בקוטר 70 ס"מ של חברת GLOW או ש"ע לאישור אדריכל הפנים.
האור חם ביניים לאישור אדריכל הפנים.

שינויים: ▽

תפוצה: ▽

29.7.2022	תכנית לפגישה ראשונית עם עפרה
23.8.2022	תכנית למכרז
18.9.2022	תכנית לעפרה עם סידור חדרים 2124,2123 לחדר ישיבות גדול

29.7.2022	תכנית עקרונית
23.8.2022	תכנית להצעת מחיר
	תכנית לביצוע

n.s.g. design
רחוב יוסף ספיר 3 קרית קריניצי רמת-גן
03-5357444 , 052-3320673
E-mail : nsginterior@bezeqint.net

הנושא: משרדי מבקר המדינה
בנין תל אביב קומה 21
תכנית תקרה

תאריך: 29.7.2022
ק.מ.: 1:50

מספר גיליון: int. 2102

הערות:

התכניות הינן רכוש מעצב הפנים.
אין להשתמש בהן אלא לצורך ביצוע הפרוייקט המצויין למעלה.
אין לשכפל, לצלם, או להעתיק אותן או את הרעיונות הגלומים בהן - בכל דרך שהיא ללא היתר בכתב ממעצב הפנים.
המבצע אחראי לבדיקת התכנית והתאמתה באתר .
על המבצע לבדוק את כל המידות באתר ולהודיע למתכנן על טעות או אי התאמה לפני הביצוע .
על המבצע לדאוג לקבלת כל התכניות מהמהנדסים לפי נושא העבודה לפני התחלת ביצוע העבודה.
אין לקבוע מידות ע"י מדידה בשרטוט.
אין המעצב עושה פיקוח על ביצוע העבודה לתכנית זו אלא לפי הסכם מיוחד עם מזמין העבודה. הפיקוח הוא פיקוח עליון בלבד לעיצוב.
חתימה על תכנית זו נחשב שאישר המזמין כי התכנית לשביעות רצונו .
ההתקשרות ויחסי העבודה והמשפטים בין הרוכשים לבין הקבלן הנה באחריות הרוכשים החתומים על התכנית .

אישור המזמין:
תאריך חתימה:

כל הזכויות שמורות!

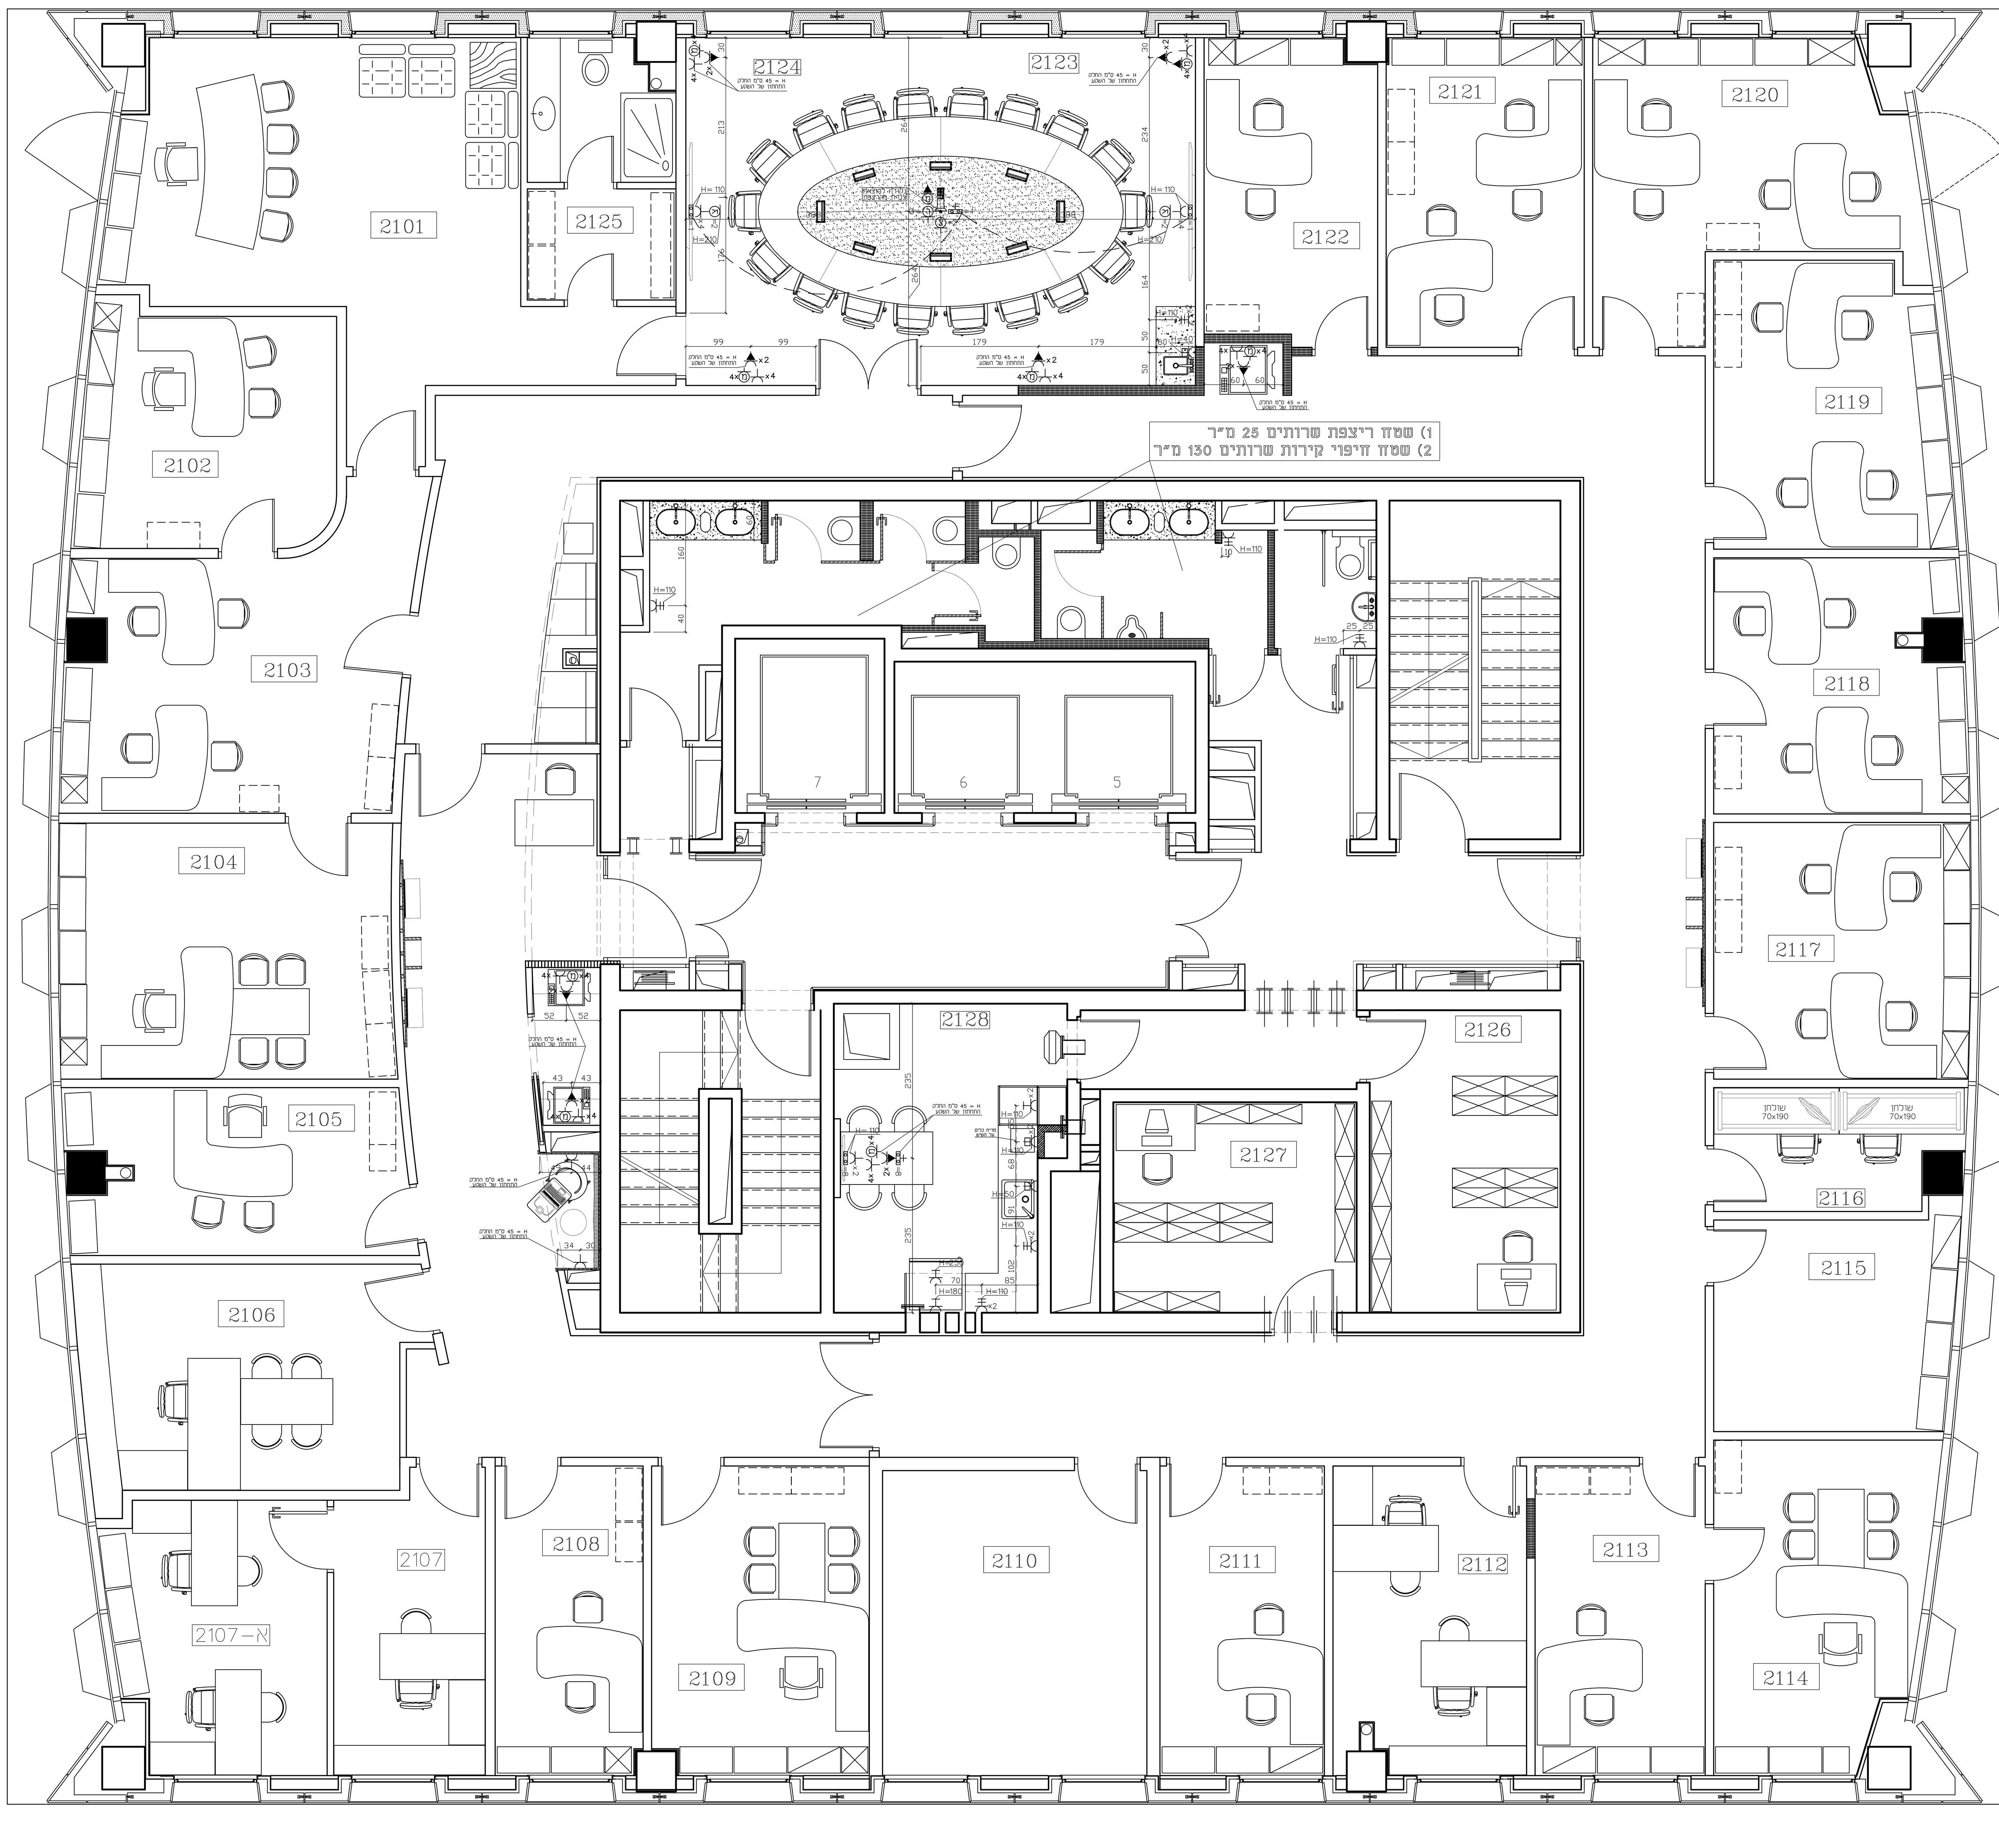

הערות:

עבודות החשמל יבוצעו עם חומרים בתו תקן 981 ולפי חוקי מדינת ישראל , כל הצנרת תהיה תקנית מבחינת אש ולכל מערכת תהיה צבע צנרת שונה(לפי התקן).
על הקבלן לחשב את הנקודות ,השקעים ומפסקים. במקומות שיש מספר שקעים יש להשתמש ביחידה מחוברת.
עבודת החשמל כוללת העברה של מע' החשמל מהארון הראשי לכל שקע וכל גוף תאורה בנפרד ולכל מע' טלפון , טלוויזיה ומחשב.
כל מעגלי החשמל יחולקו ע"י החשמלאי בצורה הטובה והיעילה ביותר כך שלא יהיו בעיות בהדלקת מספר מכשירים במקביל. על החשמלאי לדאוג לכך שלא יותר מ-6 מנורות יהיו מחוברות במעגל אחד.
<u>אין לראות בתכנית זו ובמפרט הנלווה של אדריכלי הפנים תחליף לתכניות ומפרט לפי מהנדס או יועץ חשמל ותקשורת שיטפל בפרוייקט.</u>
העבודה נמדדת לפי נקודות, הנקודות כוללות את כל החומרים ואביזרים לרבות מפסקים,שקעים,מפסקי פחת,מפסקים חצי אוטומטים וכו'. עבודת החציבה בקירות ובתקרות וסגירתם לאחר הביצוע כך שנותר אך ורק לעשות טיח.
עבודת פתיחת החורים בתקרות גבס ותקרות מינרליות ובקירות גבס בשילוב עם אנשי הגבס, מחושבים בנקודות מאור ובנקודות אחרות.
כל הקומפלט מוכן לשימוש ומוכן לביקורת של חב' החשמל עם נדרשת בקורת זאת.

השימוש בחומרי בנייה,כולל ציפויים,חיפויים,תקרות אקוסטיות, דיבלים, ברגים וכדומה, יעשו לפי דרישות תקן ישראלי 921 חלק 1(תגובות בשרפה של חומרי בנייה:דרישות כלליות) תקן ישראלי 921 . חלק 6 תגובות בשרפה של חומרי בנייה: דרישות לבתי עינוג ולבנייני התקהלות ציבורית.

באחריות מהנדסי: החשמל,אינסטלציה,ספריקלרים, מזוג-אויר וכל יועץ אחר לדאוג לקבל תכניות מהמהנדסים של כל המערכות כך שכל המערכות יהיו מתואמות באופן מושלם.
אי-התאמה של המערכות תהיה באחריות הבלעדית של המהנדסים.

כל ההנחיות לעבודת הבטיחות ינתנו ע"י יועץ הבטיחות (גלאים, מתזים וכו').

D-18 שקע חשמל,טלפון ותקשורת לפי תקן של חברת החשמל. עם 4 שקעי חשמל, 2 שקעי על-פסק כחול 1-4 שקעי מחשב וטלפון.

D-17 שקע חשמל,טלפון ותקשורת לפי תקן של חברת החשמל. עם 4 שקעי חשמל 1-4 שקעי מחשב וטלפון.

D-14 שקע חשמל,טלפון ותקשורת לפי תקן של חברת החשמל. עם 2 שקעי חשמל 1-4 שקעי מחשב וטלפון.

- שקע מחשב אדום
- שקע מחשב
- שקע
- שקע אל-פסק כחול
- רכוז שקעי רמקולים
- שקע לרמקול עם צינור 23 וקופסה
- שקע מוגן מים
- שקע תלת פאזי + מפסק מוגן מים
- שקע כח
- שקע כח ומוגן מים
- ארון חשמל
- רכוז גישור של שני צינורות 50 עם קופסה
- גישור של שני צינורות 50 עם קופסה
- וסת למזגן
- שקע למצלמה במעגל סגור
- רכוז שקעים למצלמות במעגל סגור

עמודון חשמל ותקשורת מהרצפה בגובה 35 ס"מ לפי תקן של חברת החשמל. העמודון של חברת ניסקו או ישראלוקס לאישור מעצב הפנים ויועץ החשמל של הפרויקט עם 10 שקעי חשמל 1-8 שקעי מחשב 2 שקעי אל פסק.

שינויים: ▽

תפוצה: ▽

28.7.2022	תכנית לפגישה ראשונית עם עפרה
23.8.2022	תכנית למכרז
18.9.2022	תכנית לעפרה עם סידור חדרים 2124,2123 לחדר ישיבות גדול

28.7.2022	תכנית עקרונית
23.8.2022	תכנית להצעת מחיר
	תכנית לביצוע

n.s.g. design
רחוב יוסף ספיר 3 קרית קריניצי רמת-גן
03-5357444 , 052-3320673
E-mail : nsginterior@bezeqint.net

הנושא: משרדי מבקר המדינה
בנין תל אביב קומה 21
תכנית חשמל

תאריך: 28.7.2022
ק.מ.: 1:50
הערות:

מספר גיליון: 2101 int.

התכניות הינן רכוש מעצב הפנים.
אין להשתמש בהן אלא לצורך ביצוע הפרוייקט המצויין למעלה.
אין לשכפל, לצלם, או להעתיק אותן או את הרעיונות הגלומים בהן – בכל דרך שהיא ללא היתר בכתב ממעצב הפנים.
המבצע אחראי לבדיקת התכנית והתאמתה באתר .
על המבצע לבדוק את כל המידות באתר ולהודיע למתכנן על טעות או אי התאמה לפני הביצוע .
על המבצע לדאוג לקבלת כל התכניות מהמהנדסים לפי נושא העבודה לפני התחלת ביצוע העבודה.
אין לקבוע מידות ע"י מדידה בשרטוט.
אין המעצב עושה פיקוח על ביצוע העבודה לתכנית זו אלא לפי הסכם מיוחד עם מזמין העבודה. הפיקוח הוא פיקוח עליון בלבד לעיצוב.
חתימה על תכנית זו נחשב שאישר המזמין כי התכנית לשביעות רצונו .
ההתקשרות ויחסי העבודה והמשפטיים בין הרוכשים לבין הקבלן הנה באחריות הרוכשים החתומים על התכנית .

אישור המזמין:
תאריך חתימה:

כל הזכויות שמורות!

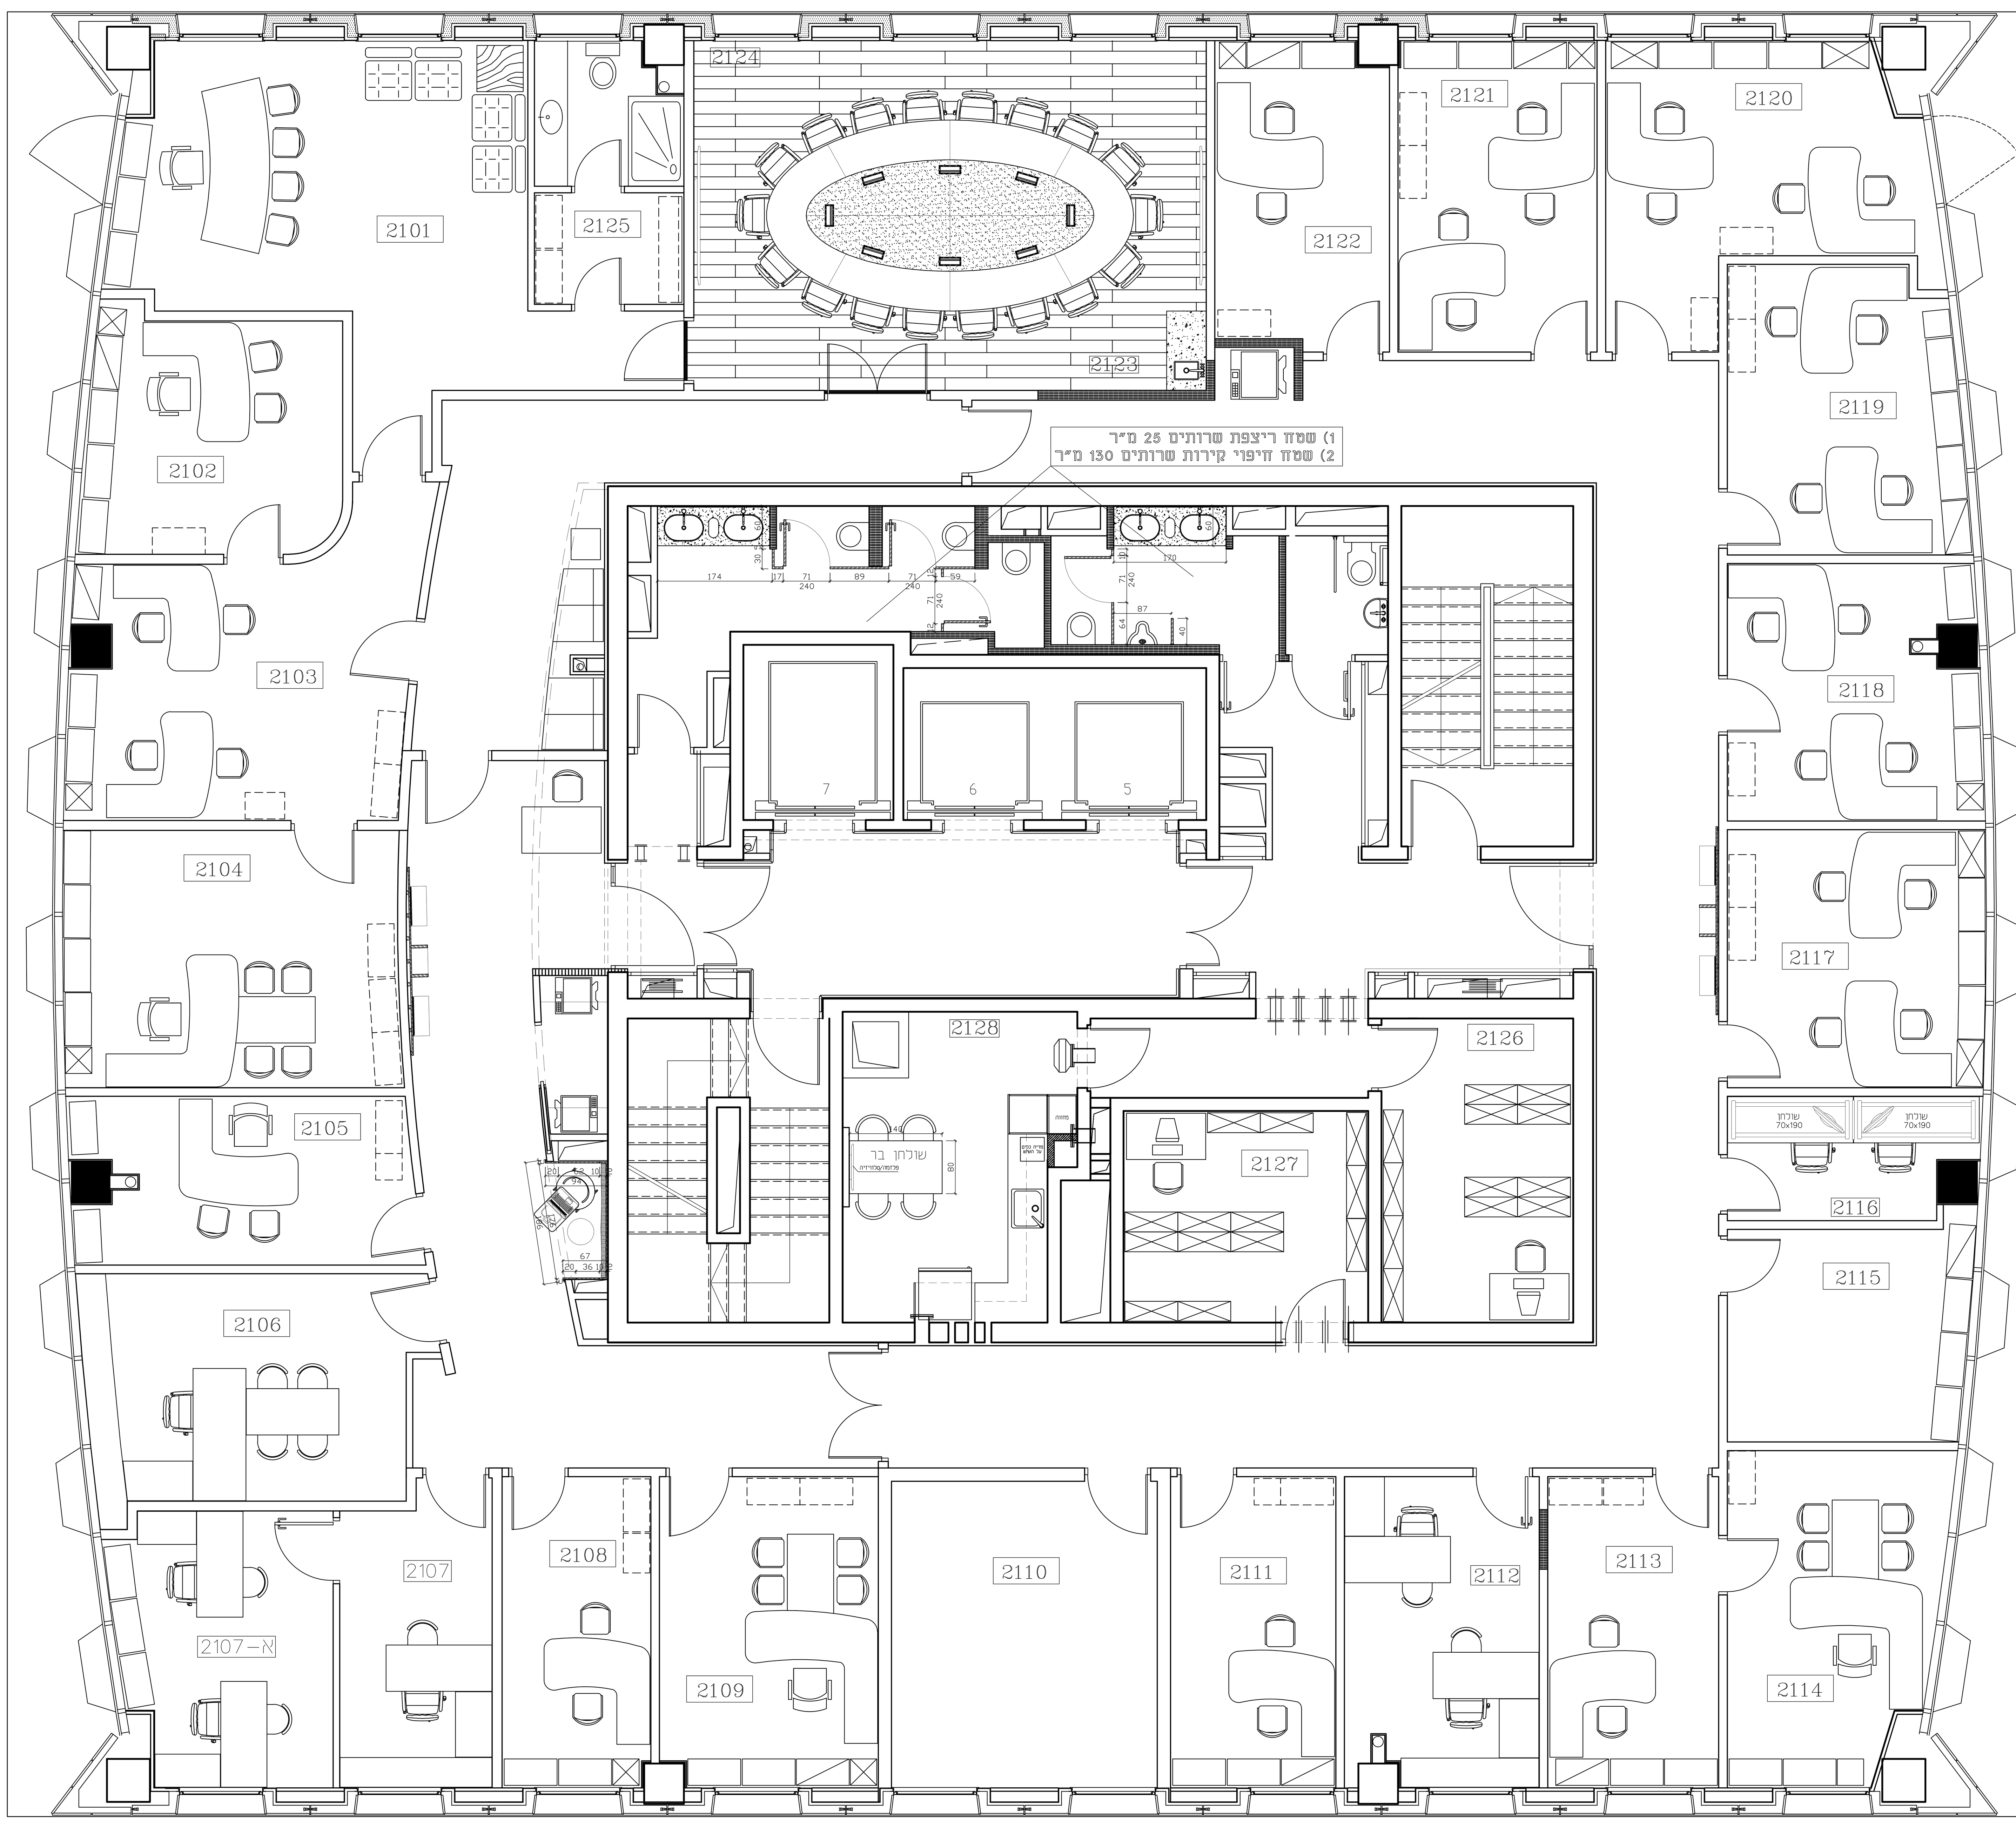

שינויים: ▽

תפוצה: ▽

3.8.2021	תכנית לפגישה ראשונית עם עפרה
20.12.2021	תכנית לעפרה עם סידור חדר 2116 וחדר ישיבות 2124
23.8.2022	תכנית לעפרה עם סידור חדרים 2124,2123 לחדר ישיבות גדול

3.8.2021	תכנית עקרונית
	תכנית להצעת מחיר
	תכנית לביצוע

n.s.g. design

רחוב יוסף ספיר 3 קרית קריניצי רמת–גן
03–5357444 , 052–3320673
E–mail : nsginterior@bezeqint.net

הנושא: משרדי מבקר המדינה
בנין תל אביב קומה 21
מערך רהוט אופציה ג'

תאריך: 3.8.2021
ק.מ.: 1:50

הערות:

התכניות הינן רכוש מעצב הפנים.
אין להשתמש בהן אלא לצורך ביצוע הפרוייקט המצויין למעלה.
אין לשכפל, לצלם, או להעתיק אותן או את הרעיונות הגלומים בהן – בכל דרך שהיא ללא היתר בכתב ממעצב הפנים.
המבצע אחראי לבדיקת התכנית והתאמתה באתר .
על המבצע לבדוק את כל המידות באתר ולהודיע למתכנן על טעות או אי התאמה לפני הביצוע .
על המבצע לדאוג לקבלת כל התכניות מהמהנדסים לפי נושא העבודה לפני התחלת ביצוע העבודה.
אין לקבוע מידות ע"י מדידה בשרטוט.
אין המעצב עושה פיקוח על ביצוע העבודה לתכנית זו אלא לפי הסכם מיוחד עם מזמין העבודה. הפיקוח הוא פיקוח עליון בלבד לעיצוב.
חתימה על תכנית זו נחשב שאישר המזמין כי התכנית לשביעות רצונו .
ההתקשרות ויחסי העבודה והמשפטיים בין הרוכשים לבין הקבלן הנה באחריות הרוכשים החתומים על התכנית .

אישור המזמין:
תאריך חתימה:

מספר גיליון: int. 2100

כל הזכויות שמורות!